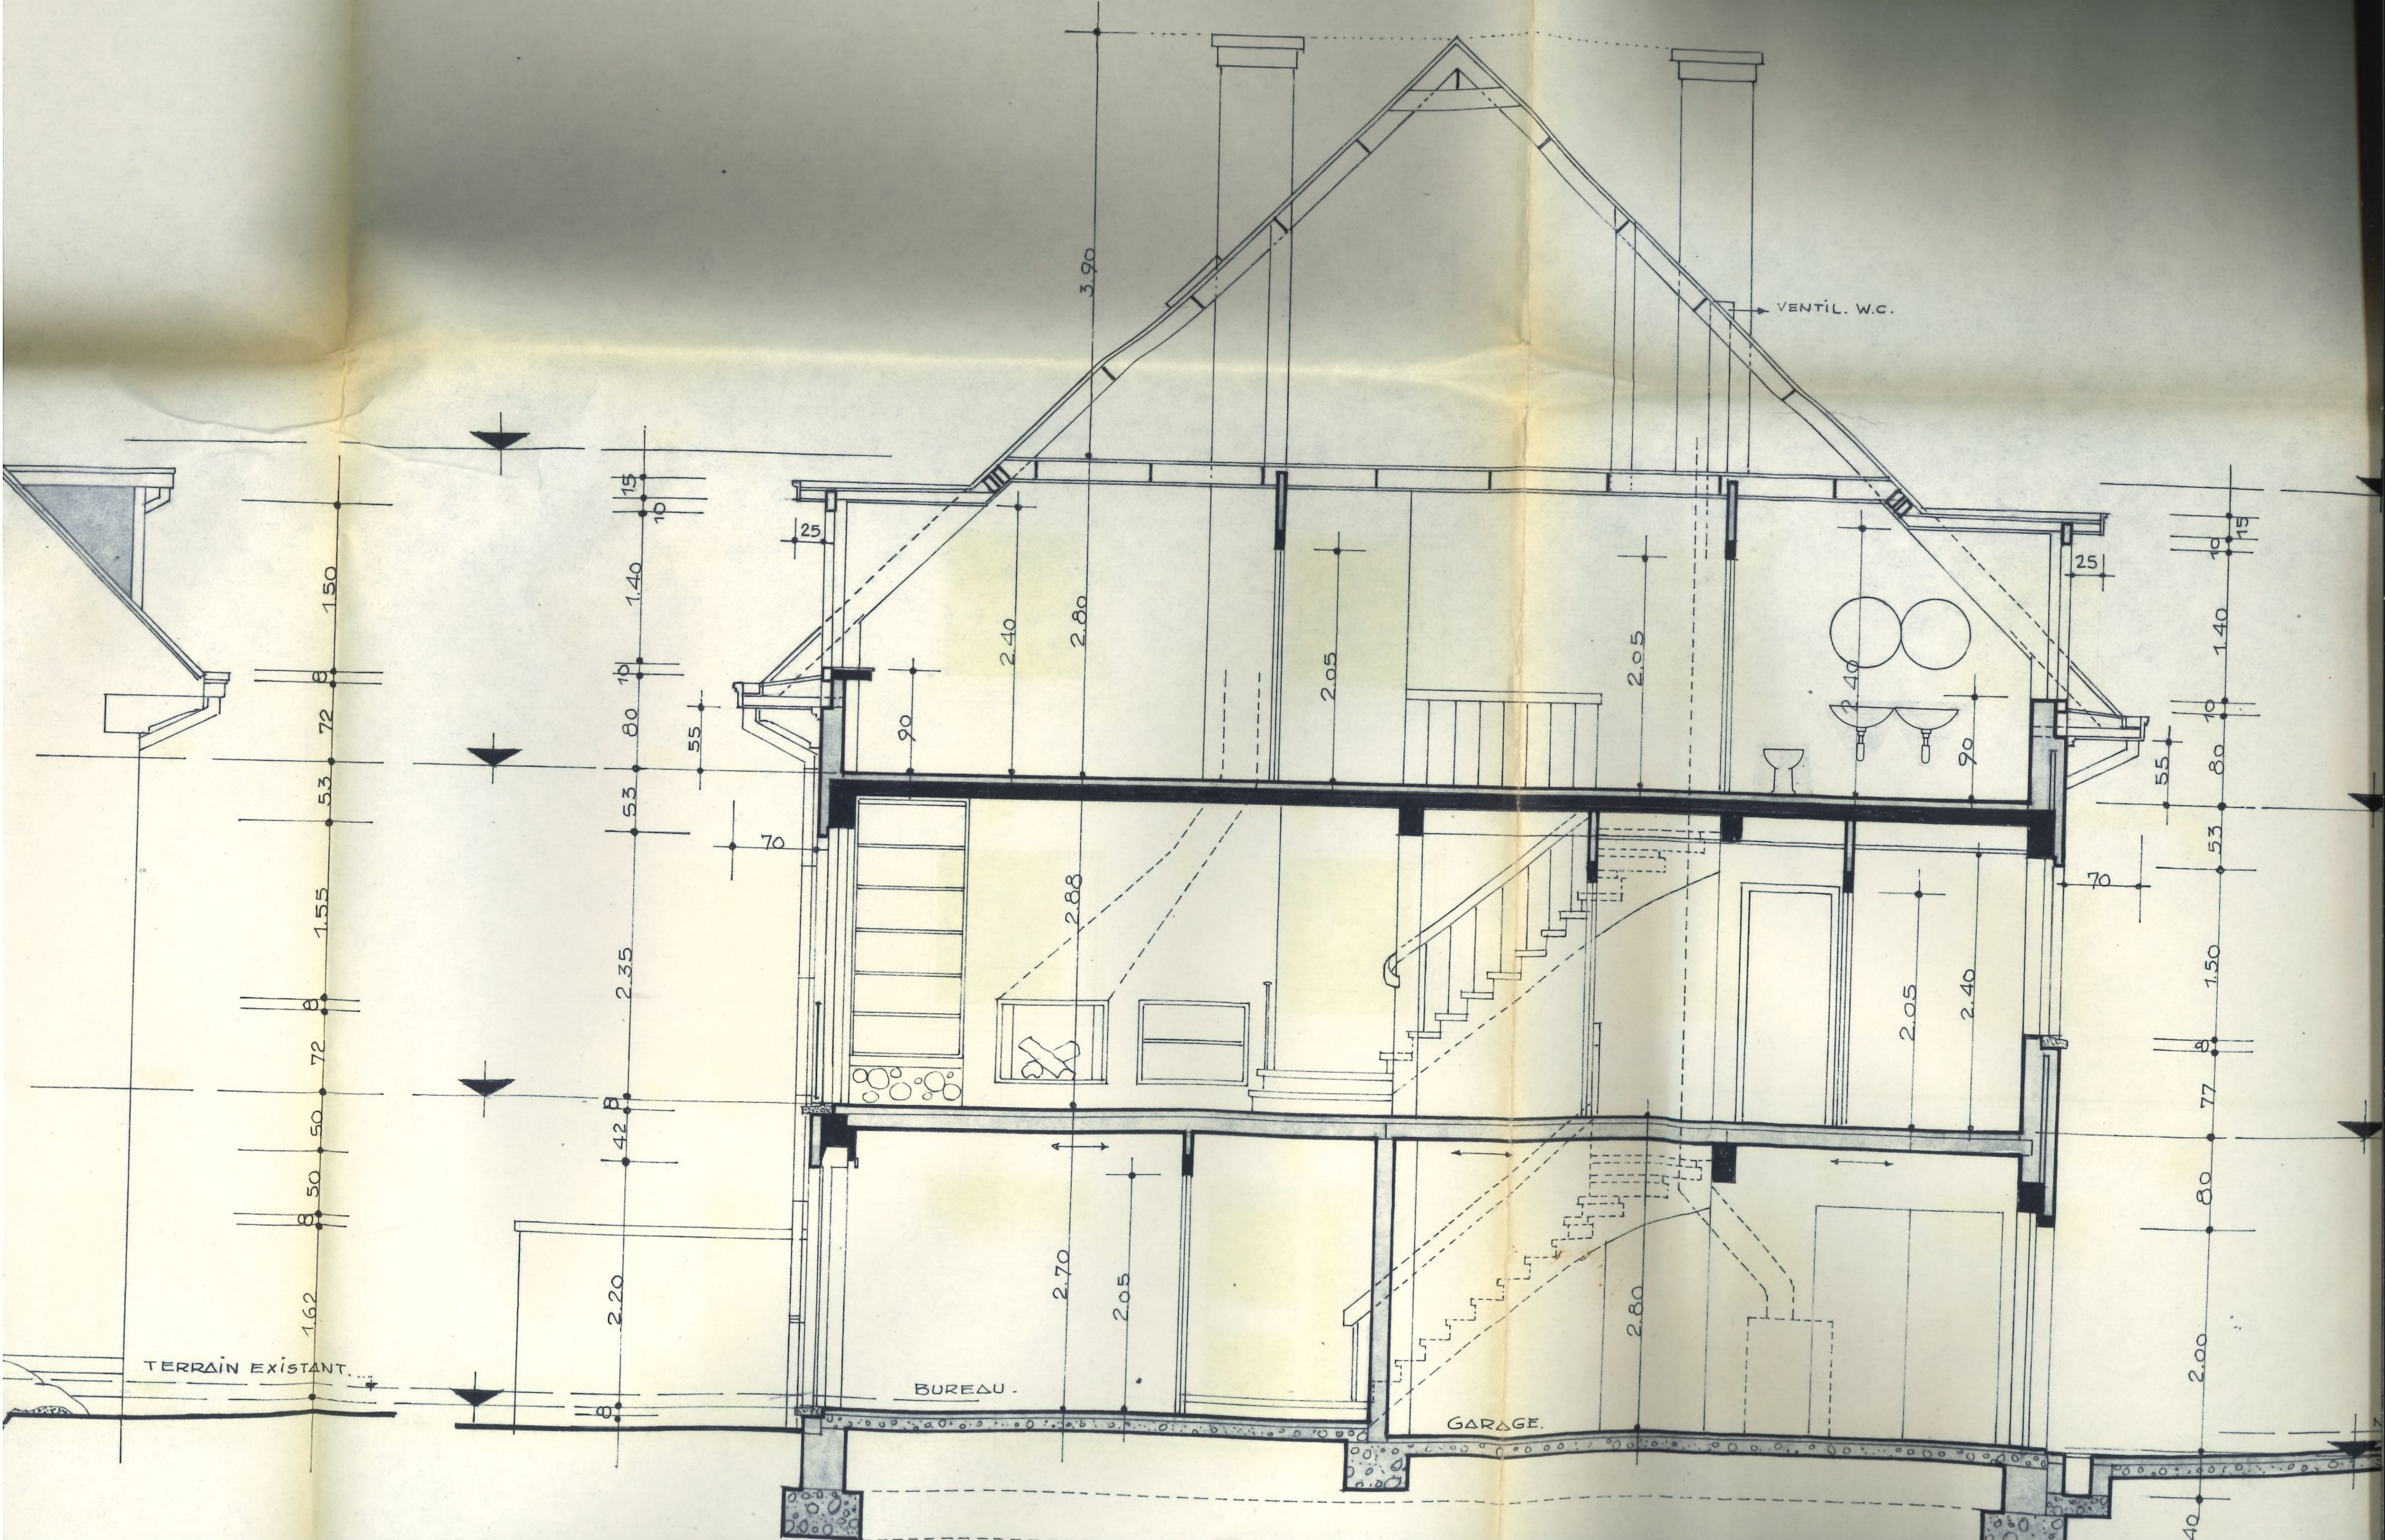
VENTIL. W.C.
TERRAIN EXISTANT
BUREAU
GARAGE
3.90
2.80
2.40
2.05
2.05
2.40
90
90
55
25
25
70
70
2.88
2.05
2.40
2.70
2.05
2.80
1.50
8
72
53
1.55
8
72
50
50
8
1.62
15
10
1.40
10
80
53
53
2.35
8
42
2.20
8
15
10
1.40
10
80
55
53
1.50
8
77
80
2.00
40