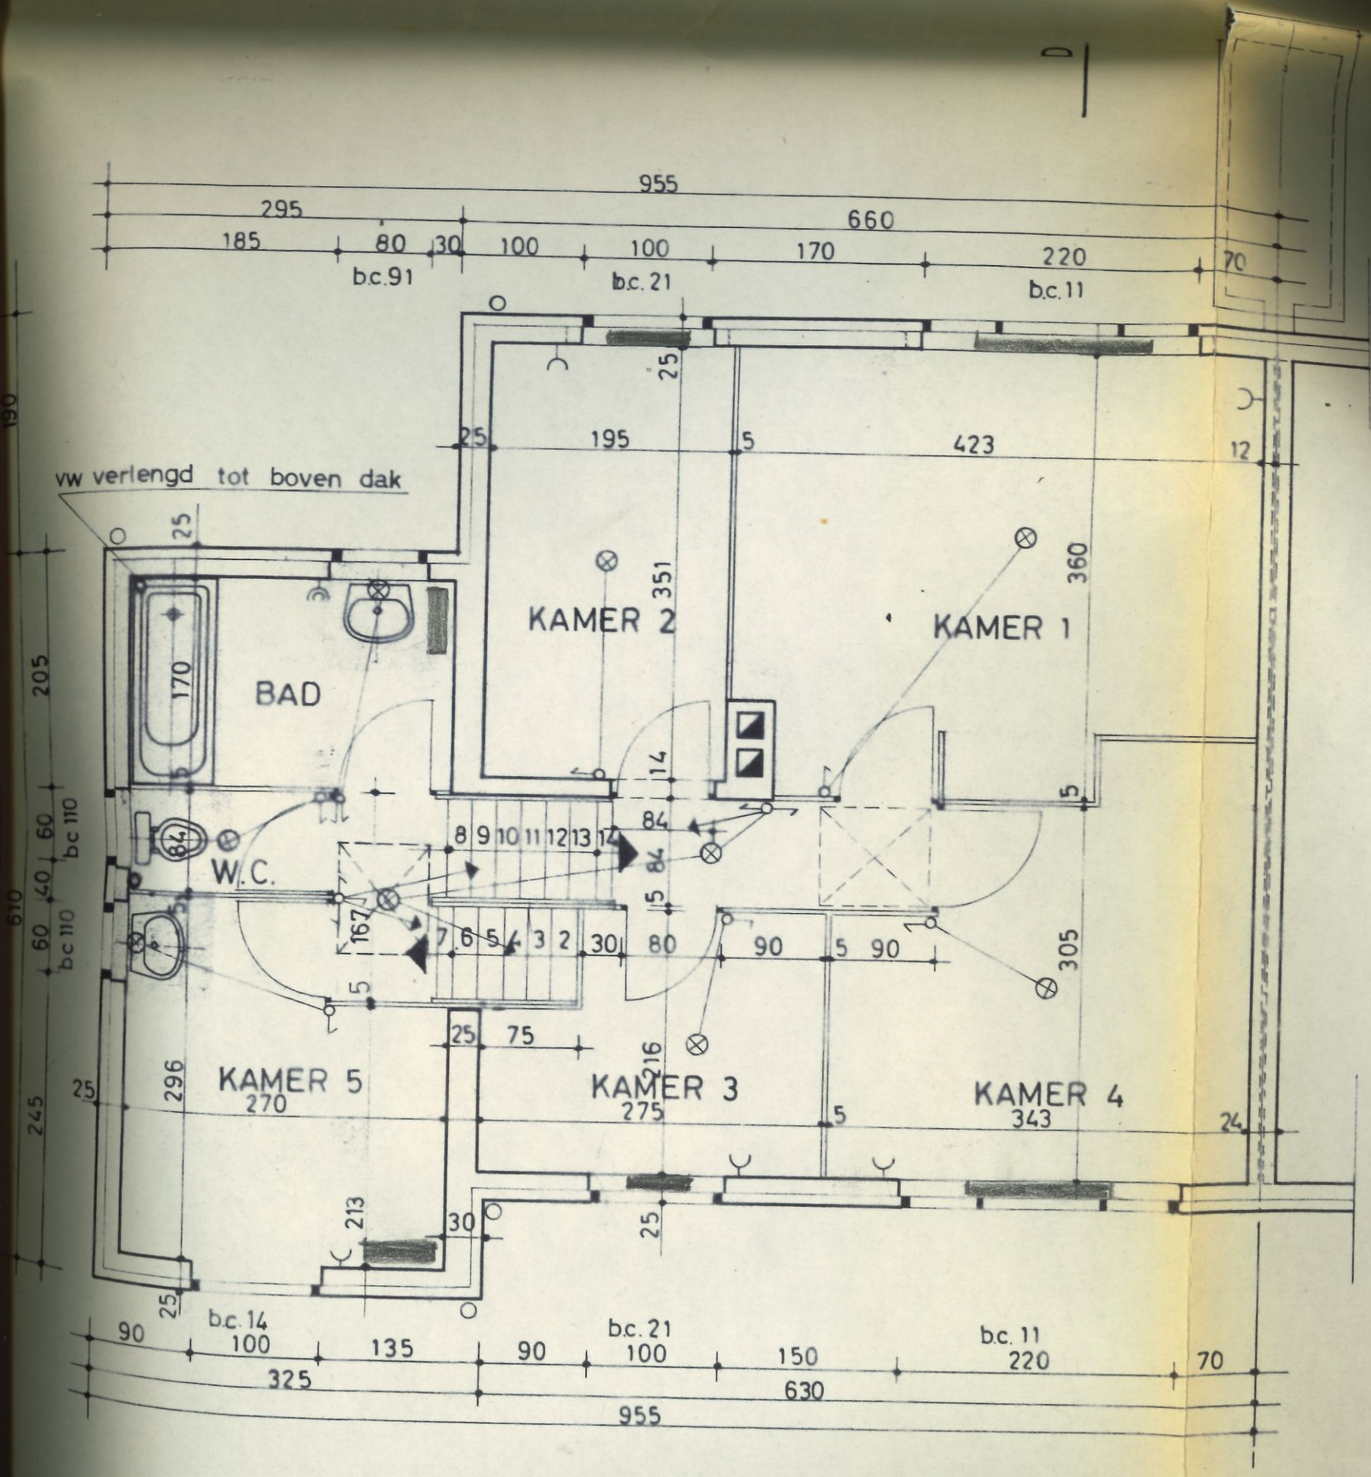

D
955
295
185
80
30
100
100
170
220
70
660
b.c.91
b.c.21
b.c.11
25
195
5
423
12
vw verlengd tot boven dak
KAMER 2
KAMER 1
BAD
W.C.
351
360
170
205
190
14
84
5
305
KAMER 5
KAMER 3
KAMER 4
270
275
343
296
245
213
216
75
90
135
325
630
955
b.c.14
b.c.21
b.c.11
C
B
185
VERDIEPING
ZIJGEVEL