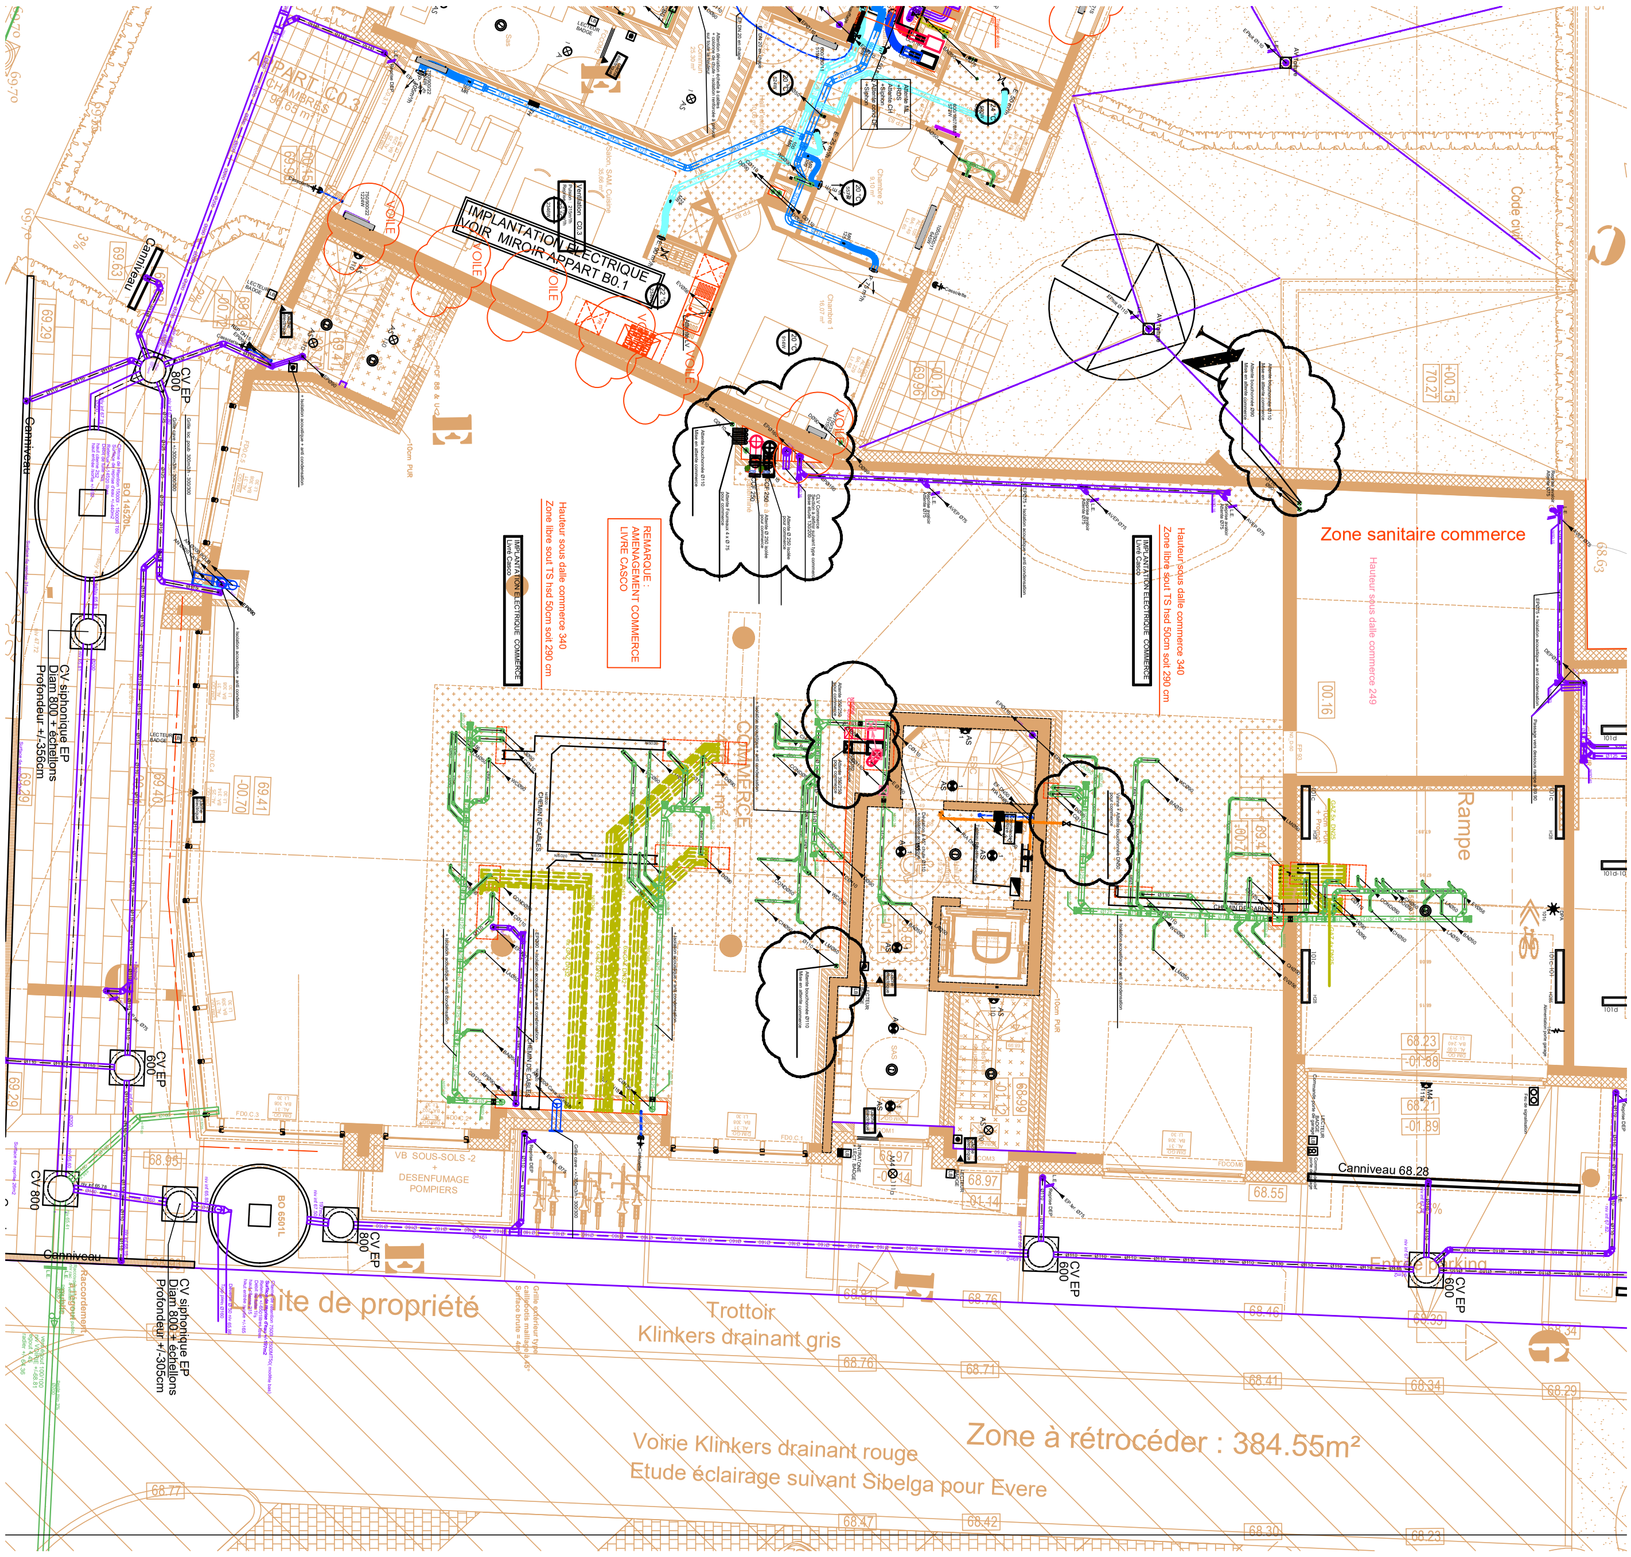

IMPLANTATION ELECTRIQUE
VOIR MIROIR APPART B0.1
APPART C0.3
Zone sanitaire commerce
Hauteur sous dalle commerce 249
Hauteur sous dalle commerce 340
Zone libre sout TS hsd 50cm soit 290 cm
REMARQUE :
AMENAGEMENT COMMERCE
LIVRE CASCO
Rampe
Canniveau 68.28
Canniveau
CV EP 800
CV EP 600
CV 800
CV siphonique EP
Diam 800 + échellons
Profondeur +/-356cm
CV siphonique EP
Diam 800 + échellons
Profondeur +/-305cm
VB SOUS-SOLS -2
DESENFUMAGE
POMPIERS
Limite de propriété
Trottoir
Klinkers drainant gris
Voirie Klinkers drainant rouge
Etude éclairage suivant Sibelga pour Evere
Zone à rétrocéder : 384.55m²