gemeente TERNAT
Stationsstraat 174a
Sectie A nr. 366 a4

ontwerp: AANVRAAG TOT REGULARISATIE

architect: Etienne Coffé
Keierberg 80 - 1730 ASSE
tel: 02/452.72.97
fax: 02/452.52.24

eigenaar / bouwheer: MARKA N.V.
A. De Feyterstraat 45
1740 TERNAT

planzicht: KELDER

datum	24-03-1995	schaal	1/50
gewijzigd			

dossiernr. 9411
plannr. RA/01

Gezien om gevoegd te worden bij onze bouwvergunning van 21/3/1995
Namens het College:
De Burgemeester,
Op bevel,
De Secretaris,
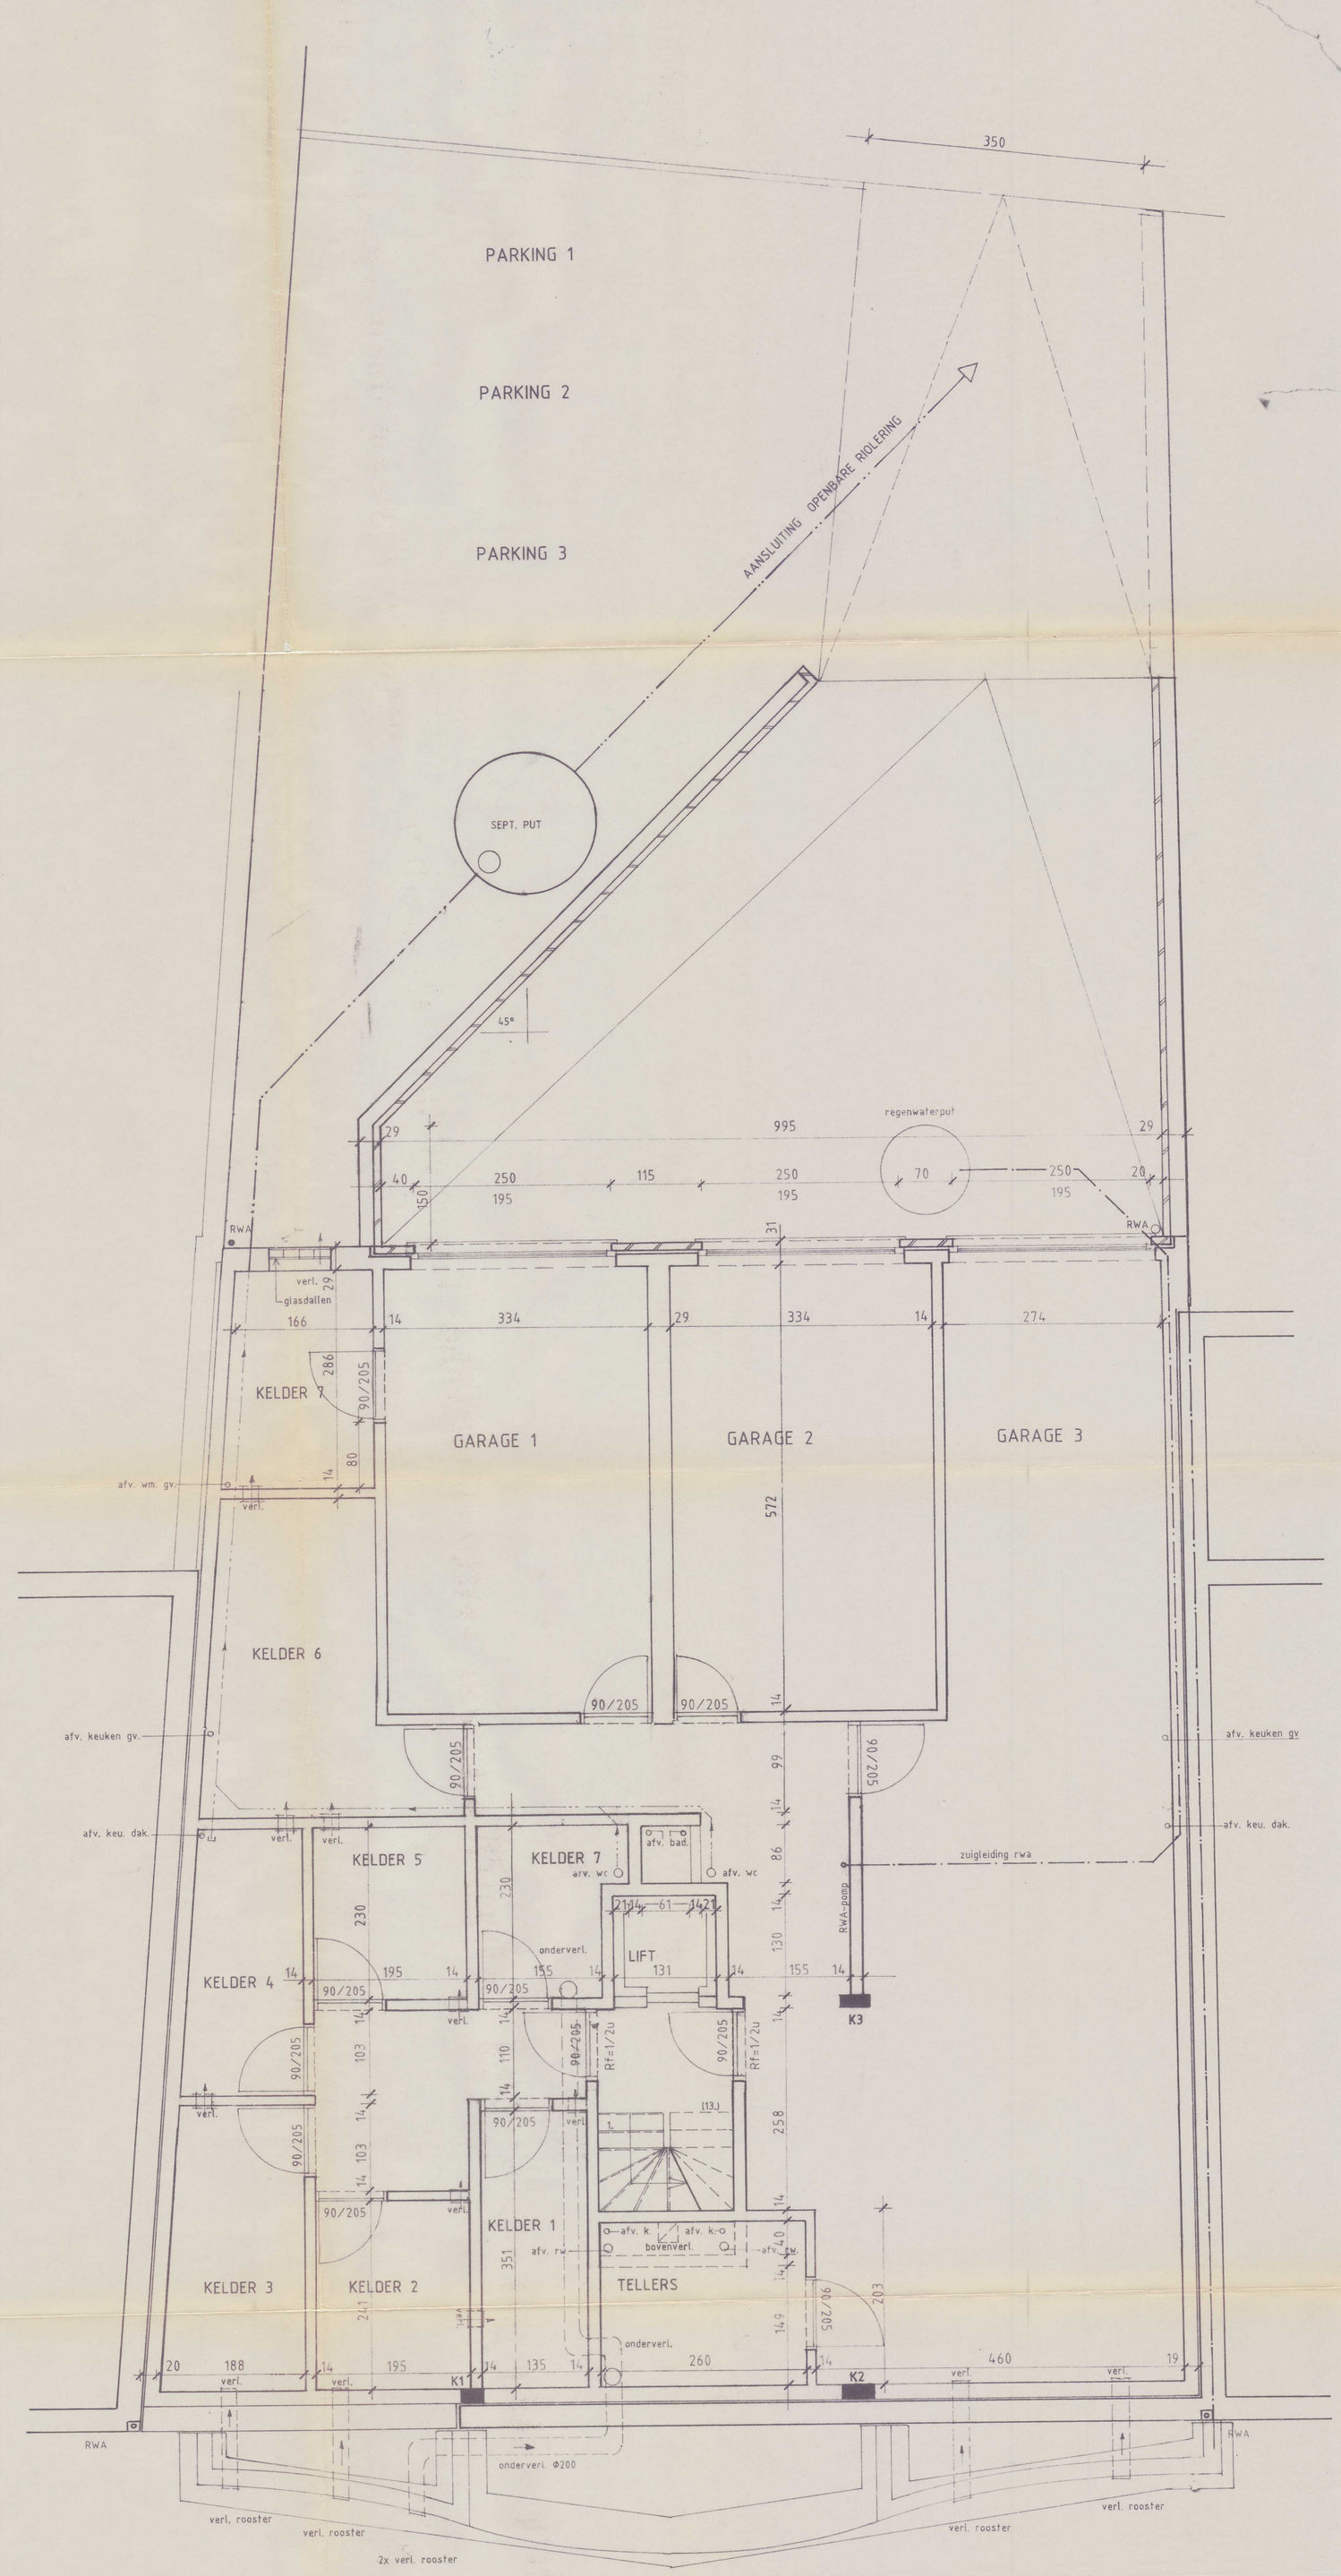
GEMEENTEBESTUUR TERNAT