



gemeente TERNAT
Stationsstraat 174a
Sectie A nr. 366 a4

ontwerp AANVRAAG TOT REGULARISATIE

architect
Etienne COFFE
Keleberg 80 - 1730 Asse
tel: 02/452.72.97
fax: 02/452.52.24

eigenaar/bouwheer
MARKA N.V.
A. De Feyferstraat 45
1740 Ternat

voor akkoord tot uitvoering

planning
24-03-1995

VOORGEVEL - ACHTERGEVEL

94,11
dessiner
plan nr. BA/DL

ACHTERGEVEL

VOORGEVEL

13/13


Gezien om gevoerd te worden
onze bevestiging van 28/1/95

Op bevel,
De Secretaris,
De Bouwmeester



VC leien 60/30 "avondroos"

VC leien 60/30 "avondroos"

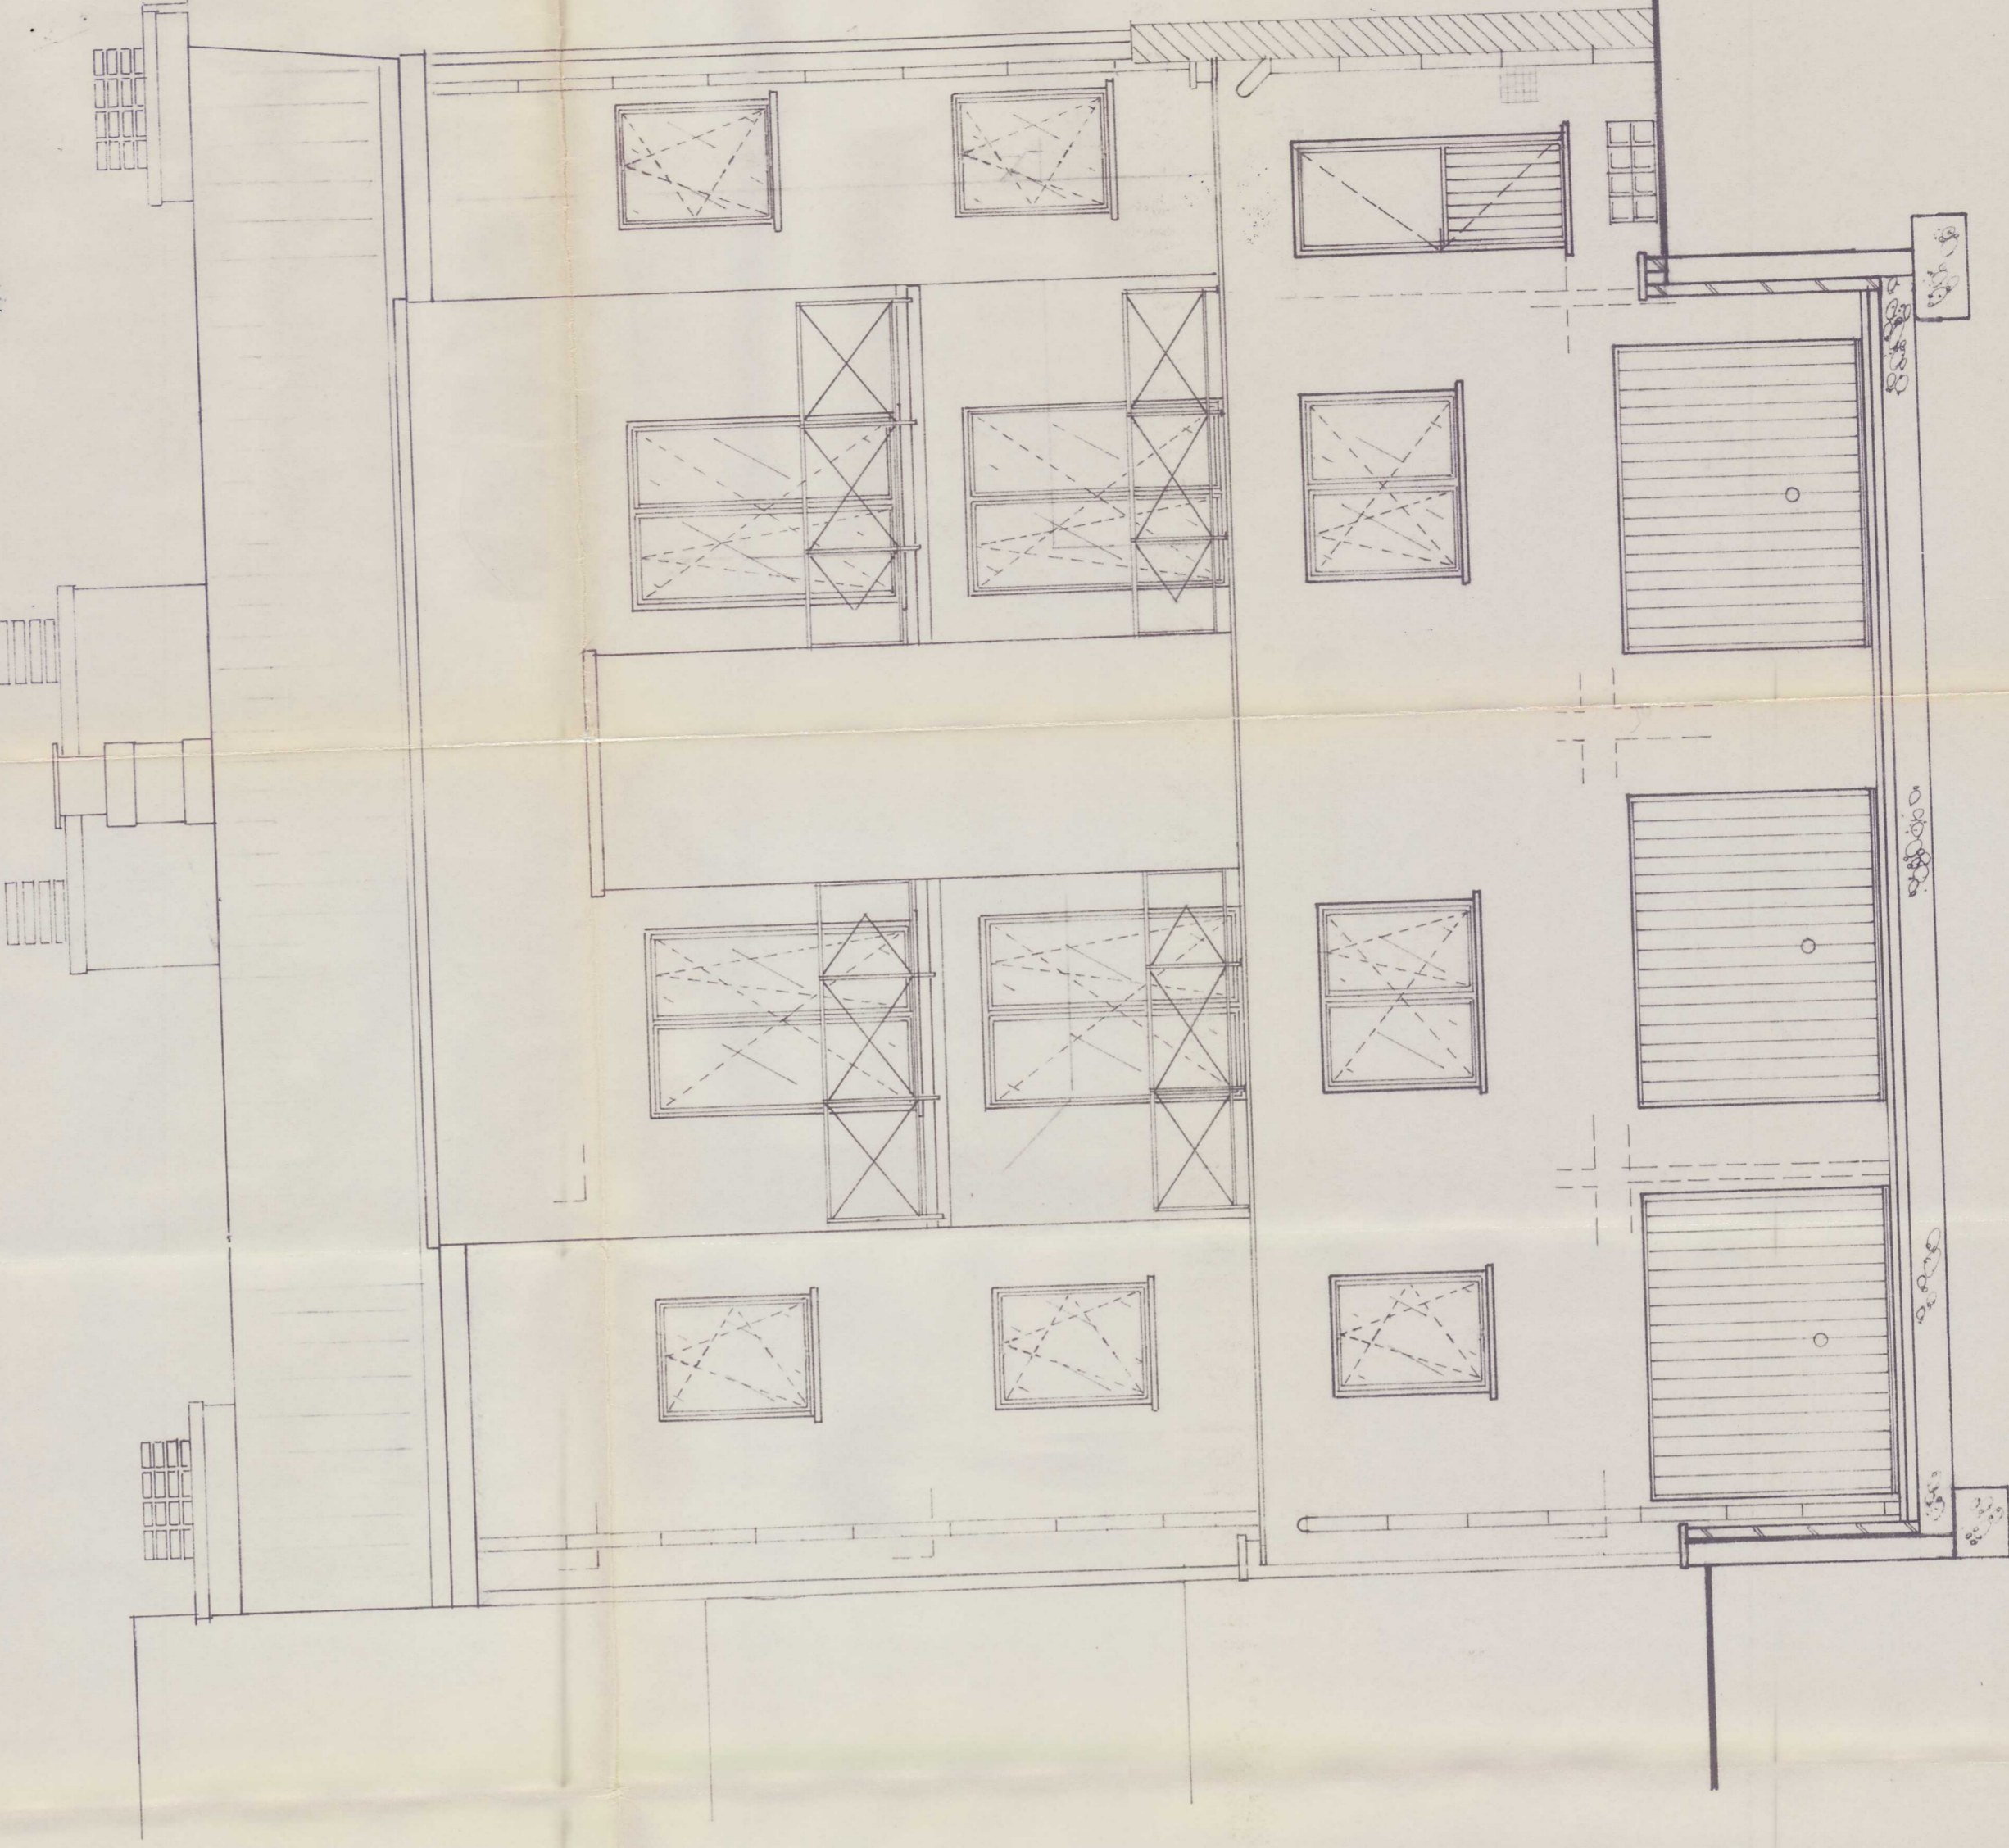

deksteen: gehdr. zichtbeton

bakgoot: prefab sierbeton

kasten: alu. schrijnwerk

balkon: prefab sierbeton
regenwaterafvoer: zink

alu. schrijnwerk th. o.
gemoffeld + iso. beglazing

machinale egelsteen
LEP 199 "diamond" lichtgrijs
deksteen: prefab sierbeton

dorpels: alu. hardsteen

garagepoorten: alu.

bakgoot: prefab sierbeton

egelsteen: "strobaleen", MSO

balkon: prefab sierbeton

alu. schrijnwerk th. o.
gemoffeld + iso. beglazing

dorpels, deksteen, plint
en trap in ul. hardsteen