


lavatorys uniquement au rez de chaussee. 1^{er}-4^{ème} étages

REMARQUES
 FACADE PRINCIPALE, FIER P L E L L A C H S A C C O M P L I T
 FACADE POSTERIEURE
 IL EXISTE UNE ETUDE DJ BOUTEN ARNE
 AUCUNE TRAVERTIE EST MAI ONNE DANS LES MURS

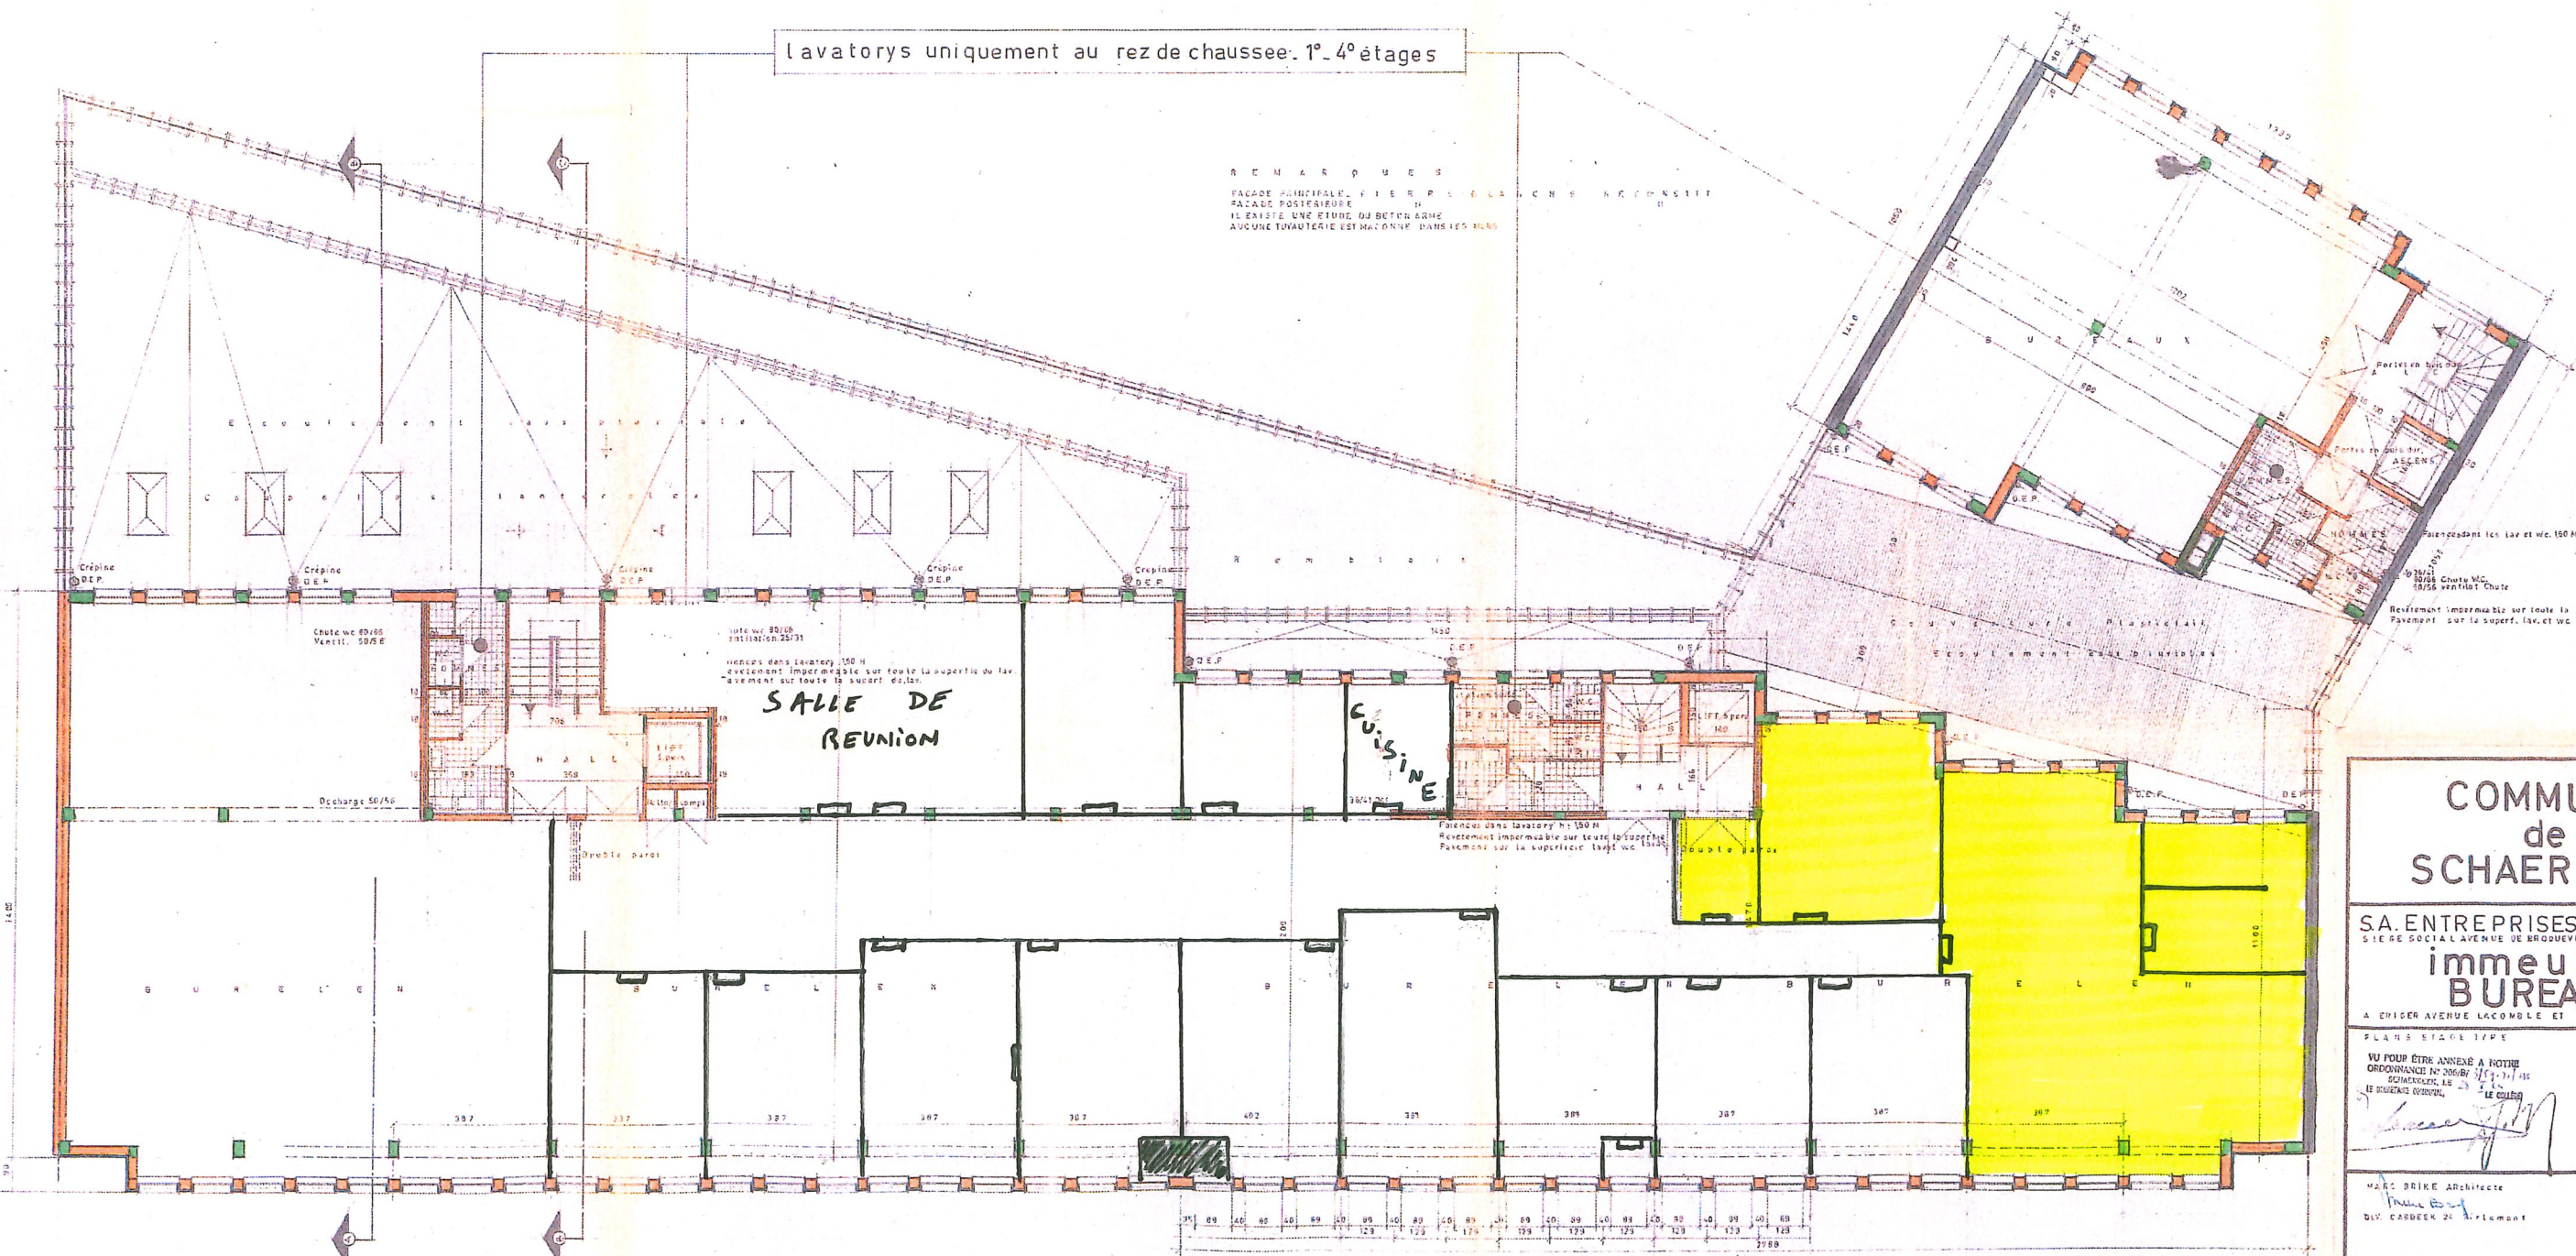

E T A G E T Y P E

T Y P E V E R D I E P I N G

COMMUNE de SCHAEERBEEK

SA. ENTREPRISES P. COOSEMANS
 SIEGE SOCIAL AVENUE DE BROUWILLE WOLUWE ST LAMBERT S

immeuble BUREAUX

A CHISEN AVENUE LACOMBLE ET AVENUE DE BROUWILLE

PLANS ETAGE TYPE **PLAN 3**

VU POUR ÊTRE ANNEXÉ A NOTRE ORDONNANCE N° 206/81 (1981.11.11) LE BUREAU D'URBANISME, LE 23/11/81

MARC BRIKE Architecte
 DIV. CARBEEK 26 - FLAMAND