




310 Bd Lambertmont
1030 Bruxelles
Tel : 02/242.80.61
jardinsdelapaix@jazy.be


LES JARDINS DE LA PAIX

RESIDENCE JARDIN DE LA VILLA BORGHESE

Rue Plaine d'aviation / Rue Edouard Dekoster – 1040 EVERE

Bâtiment 1 - Résidence de la villa Borghèse - Etage +3 - N° 1C.3A
2 chambres de 89.50 m²

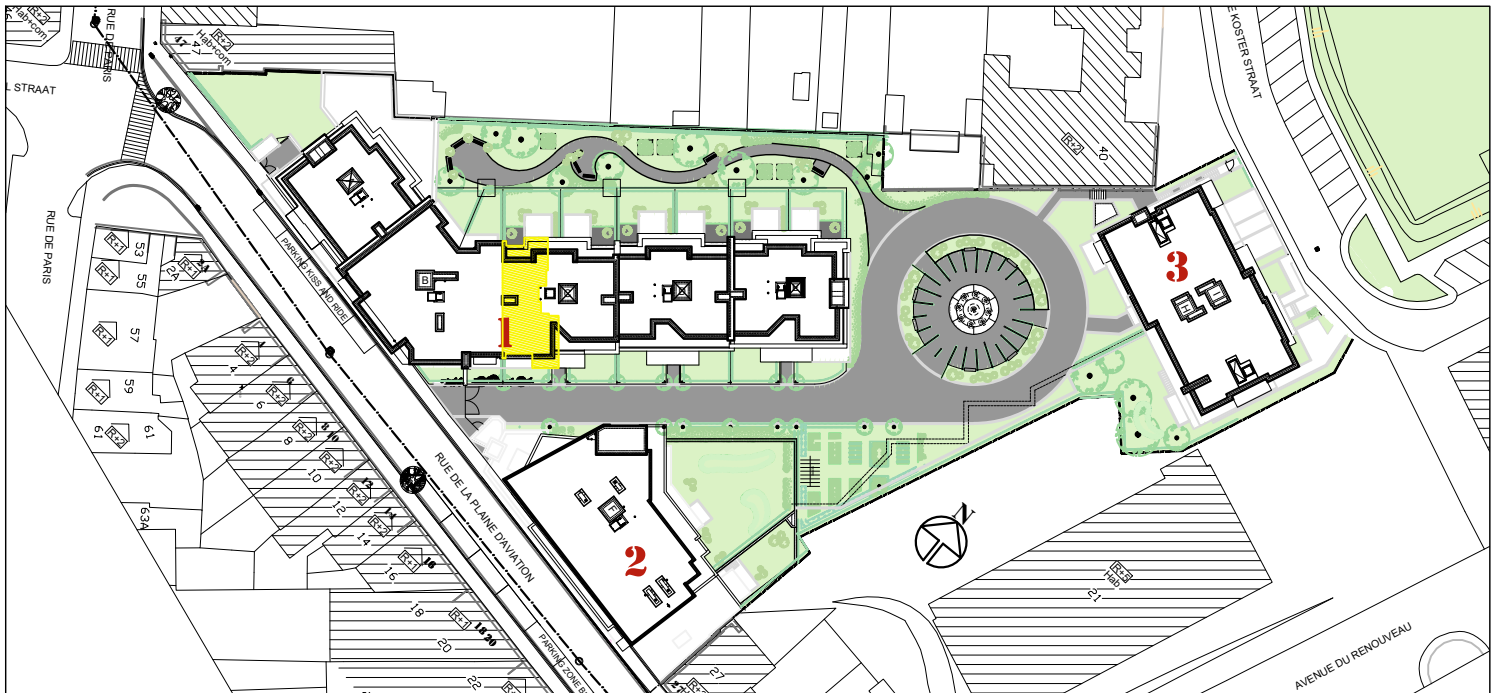

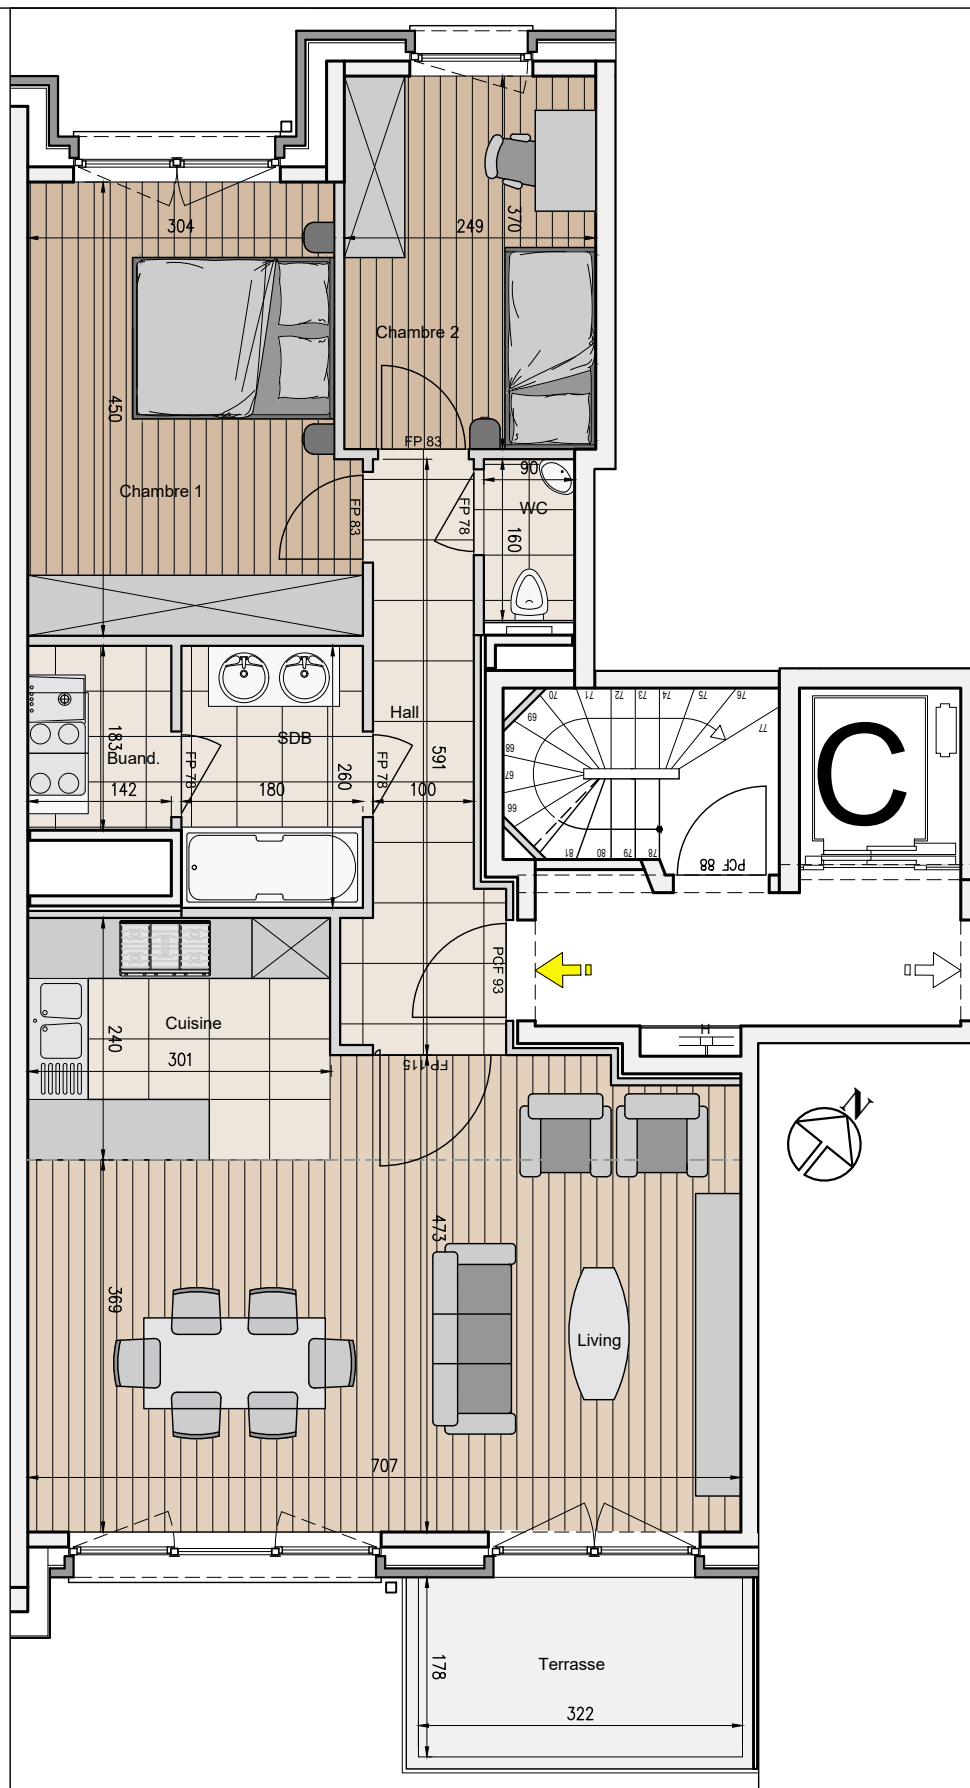

Document non contractuel - mobilier à titre indicatif - toutes les données, cotations & chiffres indiqués sur les plans sont approximatifs - le cahier des charges de vente prime sur les plans

Code de mesurage:
 - Nu extérieur des murs de façades
 - Axe des murs mitoyens
 - Gains techniques mesurés axe murs

Echelle
 1/75

Date
 02/09/2019

SURFACE DE VENTE : 89.50 m²
 TERRASSES : 6.58 m²