




310 Bd Lambertmont
1030 Bruxelles
Tel : 02/242.80.61
jardinsdelapaix@azy.be

LES JARDINS DE LA PAIX

RESIDENCE JARDIN DES IRIS

Rue Plaine d'aviation / Rue Edouard Dekoster – 1040 EVERE

Bâtiment 3 - Résidence Jardin des Iris - Etage +1 - N° 3H.1B
2 chambres de 84.61 m²

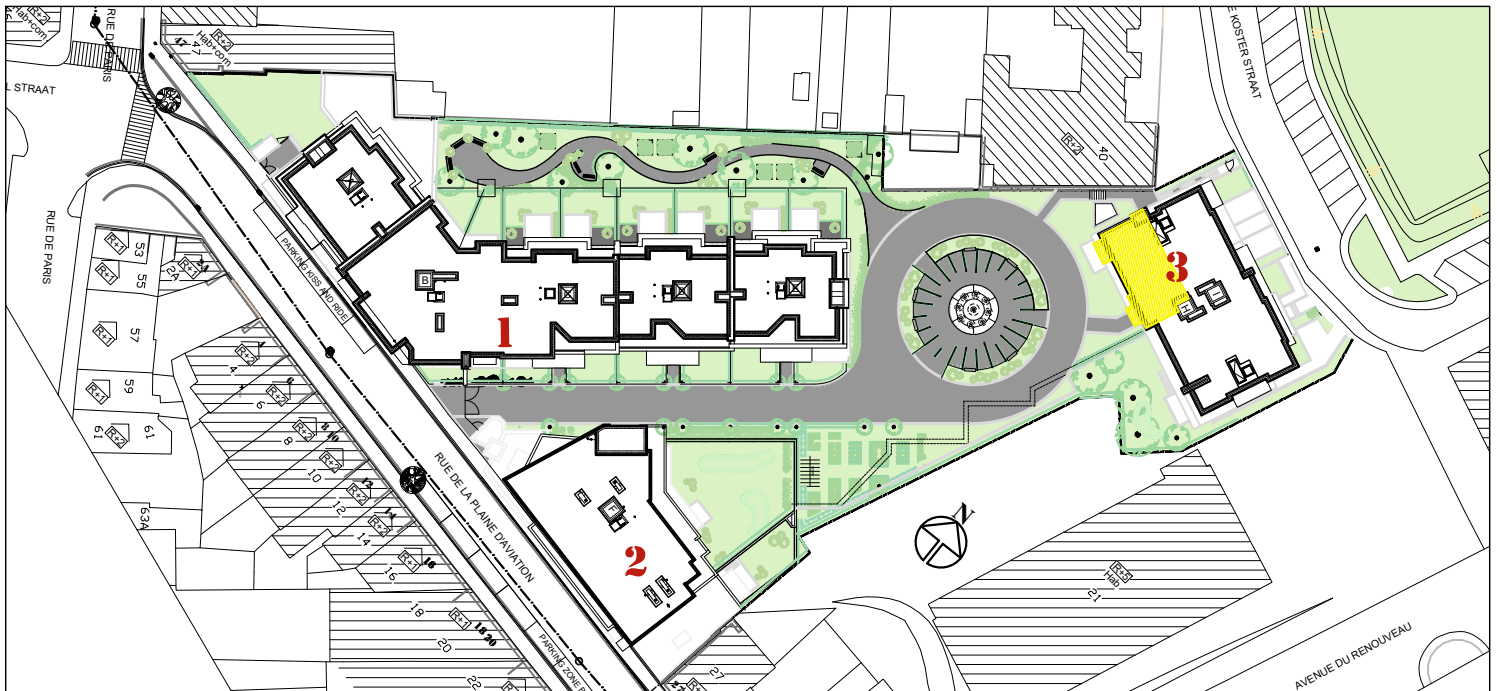

Document non contractuel - mobilier à titre indicatif - toutes les données, cotations & chiffres indiqués sur les plans sont approximatifs - le cahier des charges de vente prime sur les plans

Code de mesurage:
- Nu extérieur des murs de façades
- Axe des murs mitoyens
- Gains techniques mesurés axe murs

SURFACE DE VENTE : 84.61 m²
TERRASSES : 9.22 m²
JARDIN PRIVATIF : Néant

Echelle	Date
1/100	17/06/2019

