


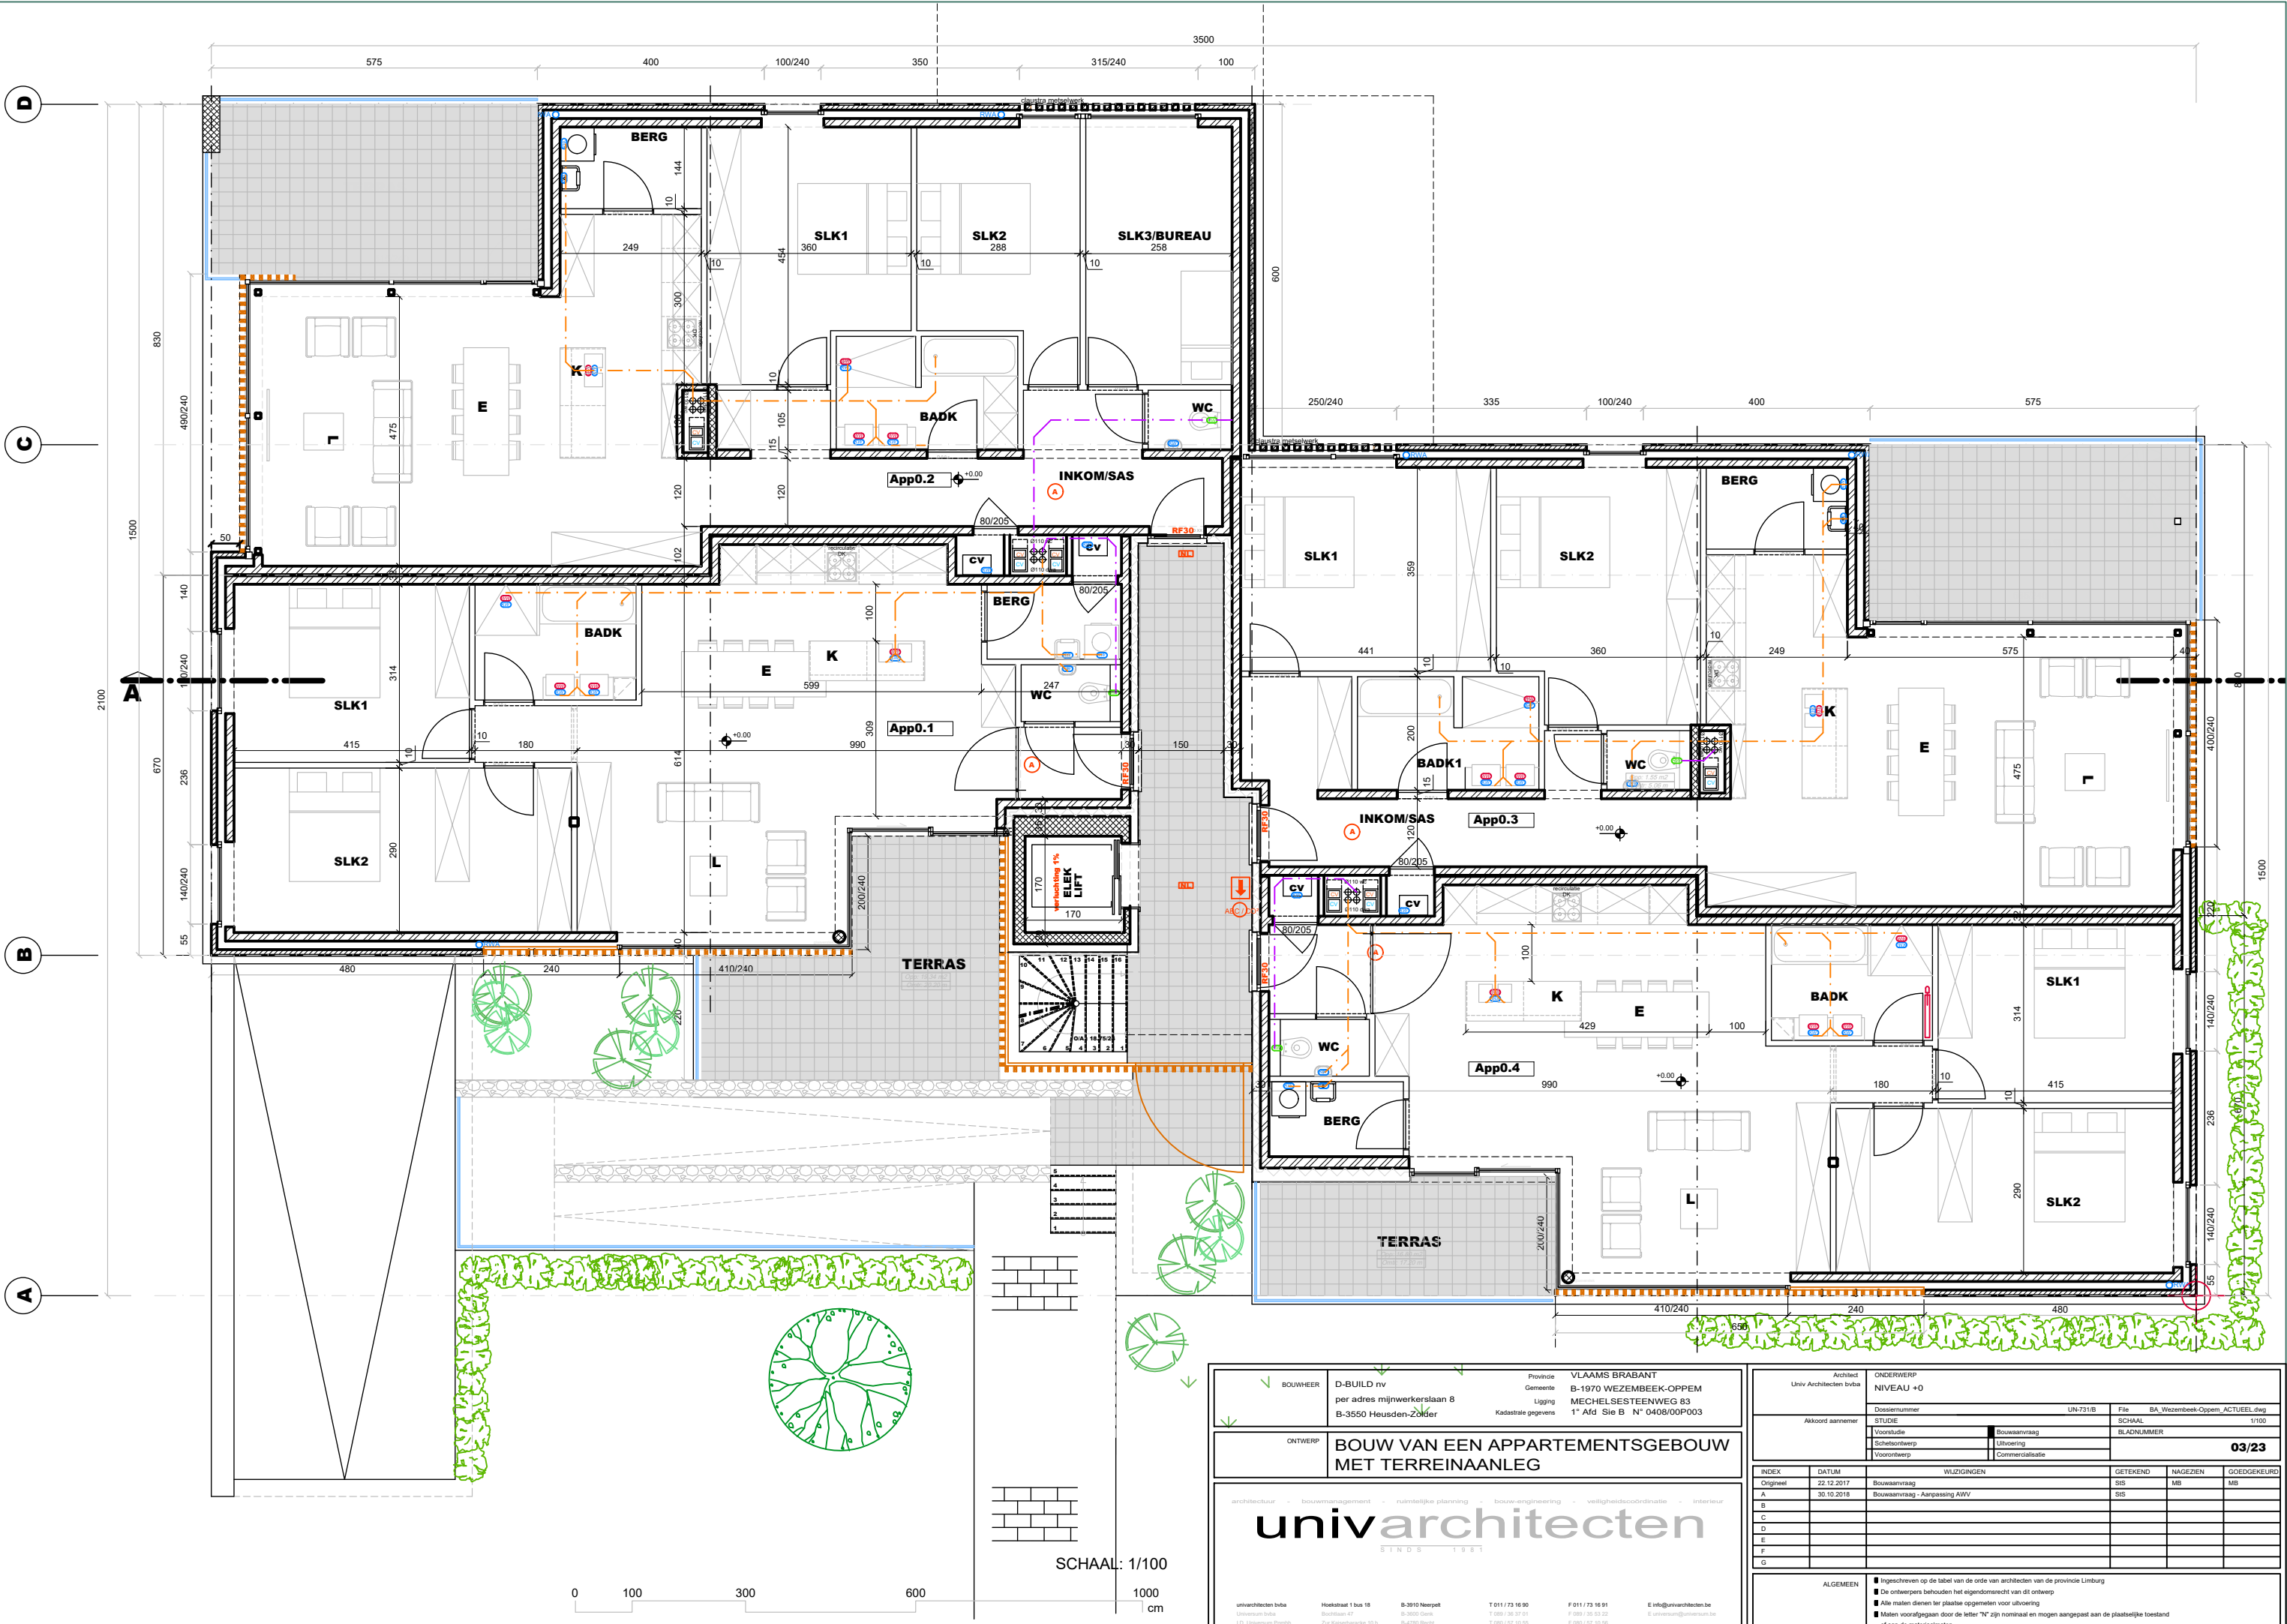

BOUWHEER

D-BUILD nv
per adres mijnwerkerslaan 8
B-3550 Heusden-Zolder

ONTWERP

BOUW VAN EEN APPARTEMENTSGEBOUW
MET TERREINAANLEG

architectuur - bouwmanagement - ruimtelijke planning - bouw-engineering - veiligheidscoördinatie - interieur

univarchitecten
SINCE 1981

univarchitecten bvba
Univarchitecten bvba
Lid: Univarchitecten bvba

Hoekstraat 1 bus 18
Boulevard 47
Zakelijke dienstverlening 10 5

B-3910 Neerpelt
B-3902 Gerk
B-4180 Neerpelt

T 011 / 73 16 90
T 089 / 36 57 01
T 089 / 37 10 36

F 011 / 73 16 91
F 089 / 36 53 22
F 089 / 37 10 36

E info@univarchitecten.be
E univarchitecten@univarchitecten.be

Province

VLAAMS BRABANT

Gemeente

B-1970 WEZEMBEEK-OPPEM

Ligging

MECHELSESTEENWEG 83

Kadastrale gegevens

1^e Afd Sie B N° 0408/00P003

Architect		ONDERWERP		NIVEAU +0			
Univ Architecten bvba		Dossiernummer		UN-731/B			
Akkoord aannemer		STUDIE		SCHAKEL			
		Voorstudie		BLAONUMMER			
		Bouwaanvraag		03/23			
		Schetsontwerp					
		Uitvoering					
		Voorontwerp					
		Commercialisatie					
INDEX		DATUM		WIJZIGINGEN			
Origineel		22.12.2017		Bouwaanvraag			
A		30.10.2018		Bouwaanvraag - Aanpassing AWV			
B							
C							
D							
E							
F							
G							
ALGEMEEN		Ingeschreven op de tabel van de orde van architecten van de provincie Limburg					
		De ontwerpers behouden het eigendomsrecht van dit ontwerp					
		Alle maten dienen ter plaatse opgenomen voor uitvoering					
		Maten voorafgegaan door de letter "N" zijn nominaal en mogen aangepast aan de plaatselijke toestand of aan de materialen					