


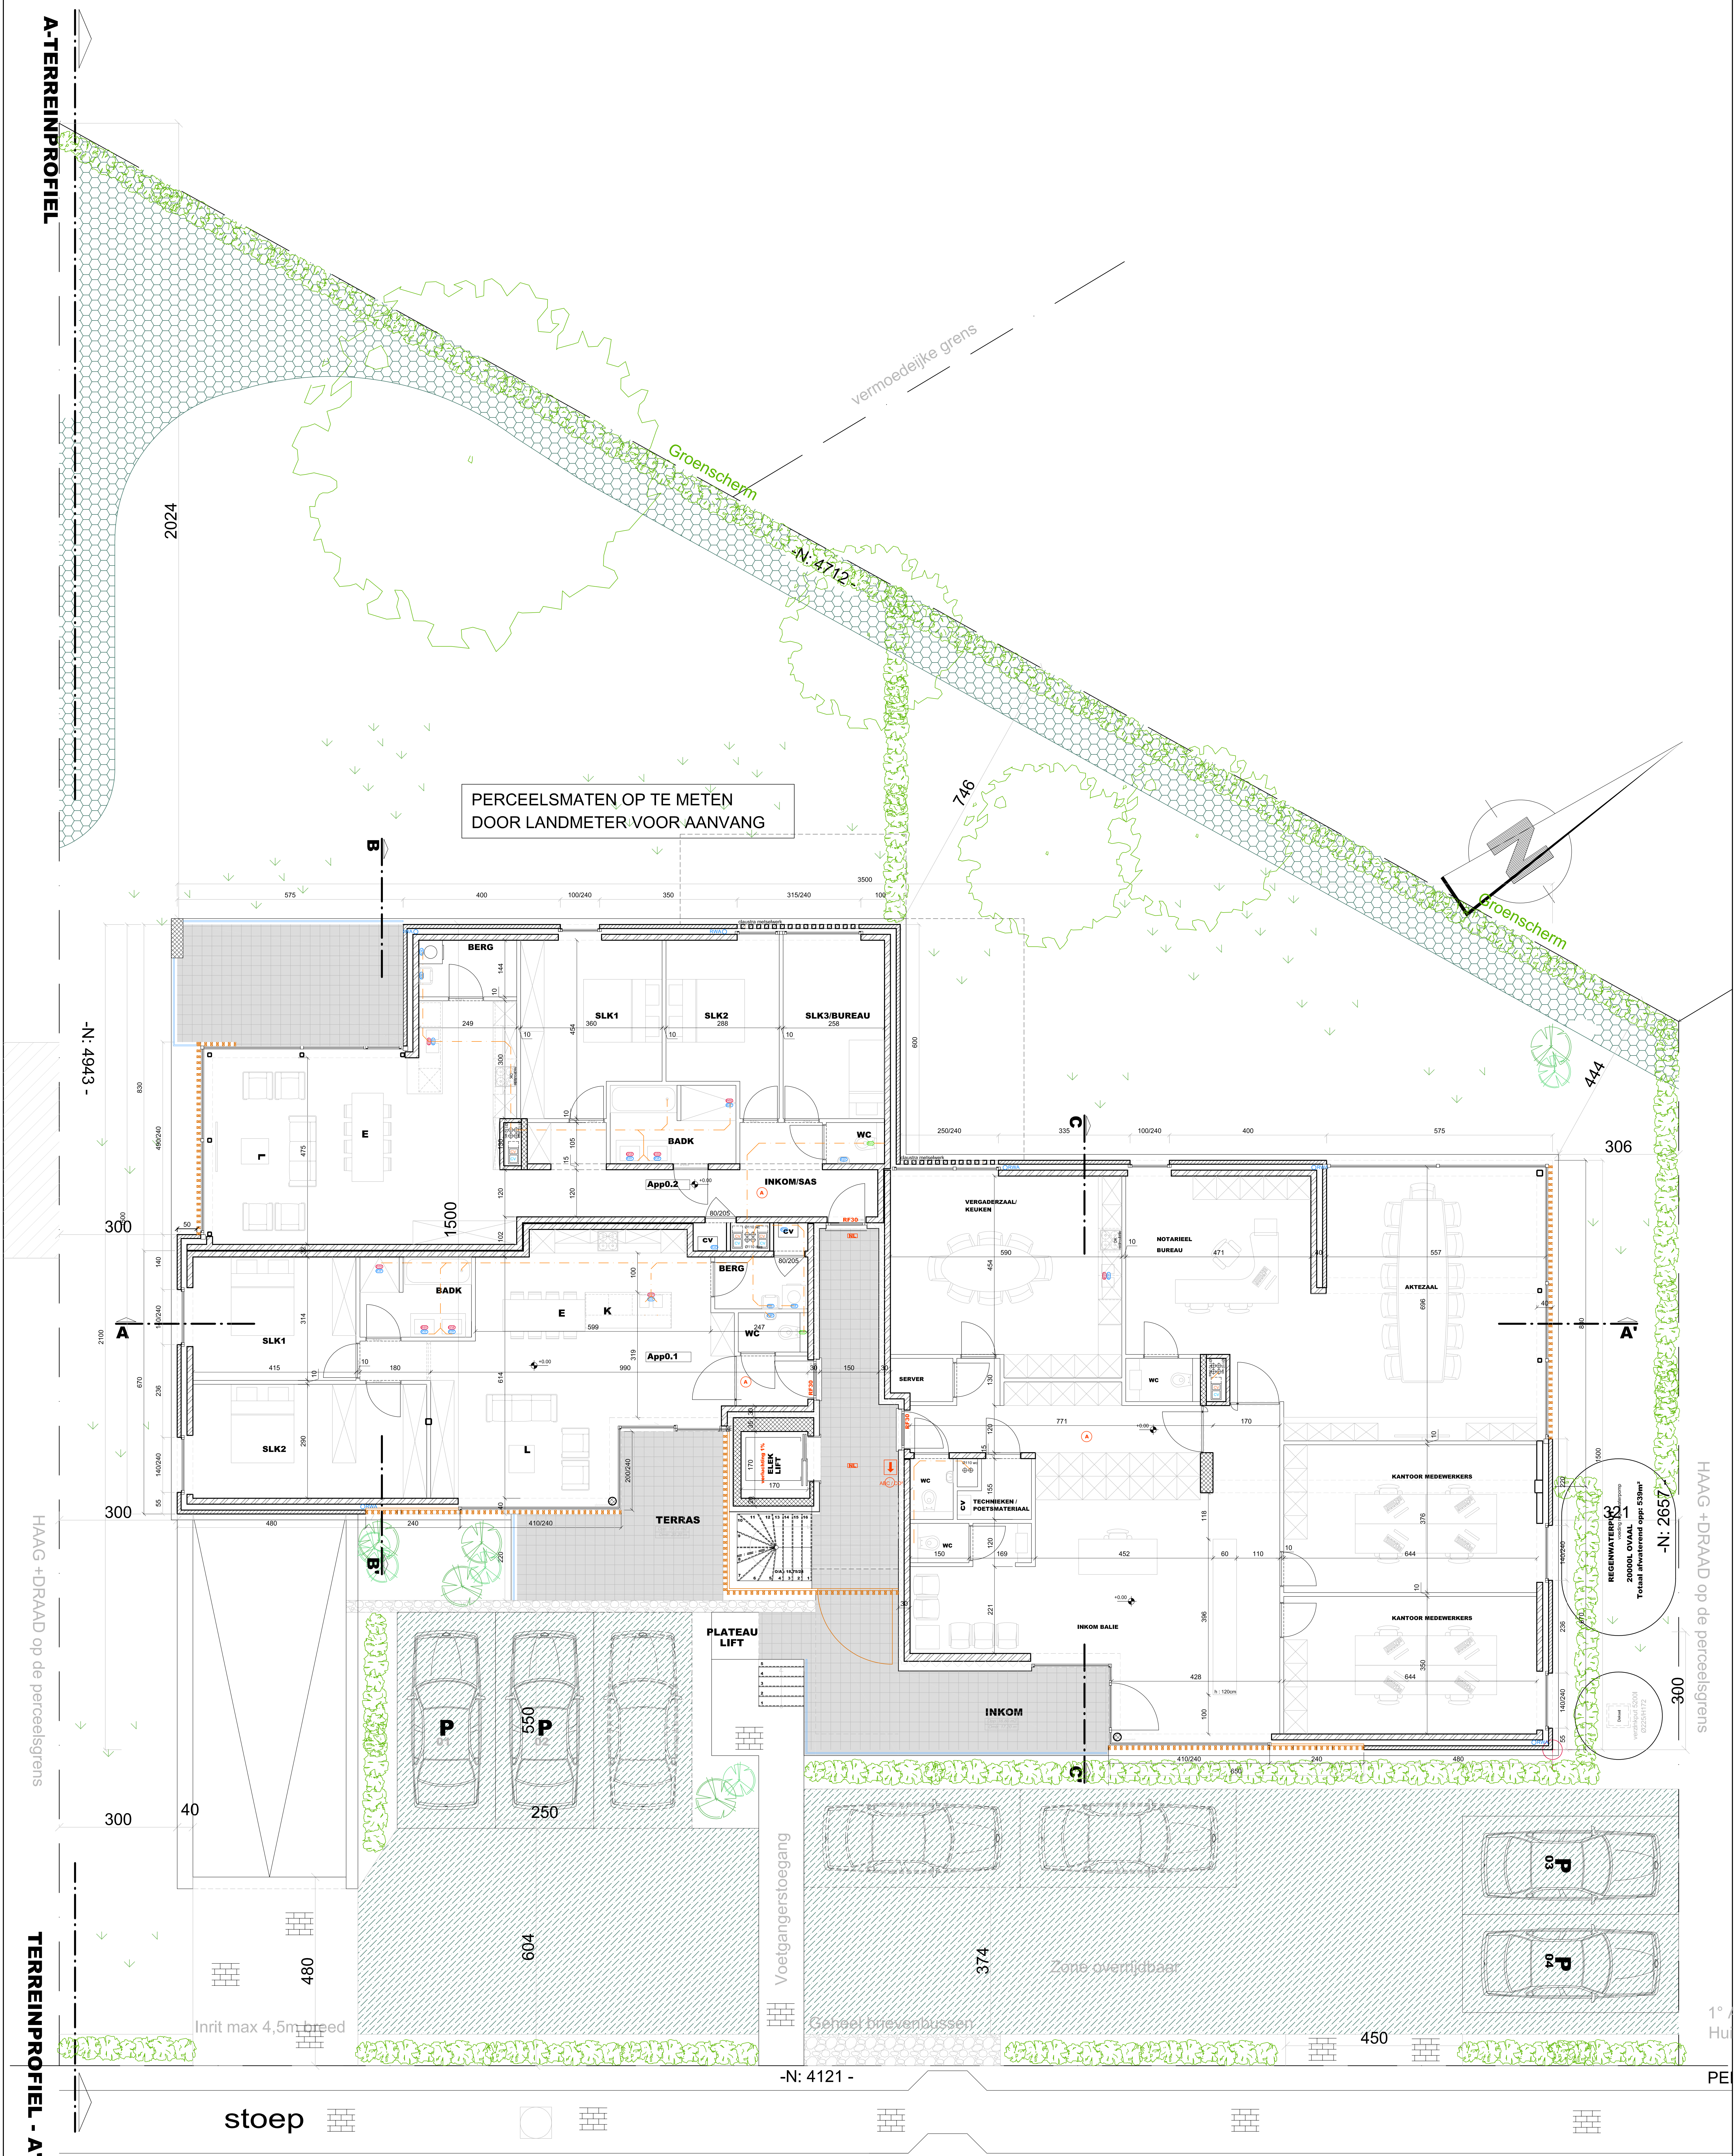

LEGENDE VENTILATIE

Ventilatie conform NEN 2535-001 en EPB-berekening

	Regelbare toevoeropening P3 of P4
	Regelbare afvoeropening
	Luchtdoorvoeringopening of spleet min 70cm²
	Luchtdoorvoeringopening of spleet > 70cm²
	Mechanische toevoer van ventilatie
	Mechanische afvoer ventilatie
	Ventilatieleiding toevoer
	Ventilatieleiding afvoer
	Toevoer via grondruis naar ventilatieunit

LEGENDA INPLANTING

	GRASBEPLANTING tussen honingraatstructuur		DUURZAAM GRAS
	ASFALTVERHARDING		KASTELGRIND (HIT-LOOS/GRUS)
	STOEPKOFF 50x50		KLINKERBEDDING
	BEPLANTING GROENBLIJVEND Cotoneaster dammeri Liguster		TEGELS 40x40
	Vier Kruis Kruis Meubelmiddelen		HULST of gelijkaardig 80/100 mm
	TALUSBEPLANTING		DRAADPLAATTING / BETONCHOTING
	GRENSPAAL		WATERWASTEL LEBBOOM 20x25 2-4m
	HEIKWERF hoogte maximaal 2,50m		BODEMKAST met BEESTRIJK (80x50x50)

MINIMUM PLANTSTAND HAGEN EN STRUKEN 10x50 CM
MINIMUM PLANTSTAND ROZEN 20x50 CM

	VRIJHEIDSBOM
	SPONHOOED
	MUGWORTEL
	WANDPLAAT
	Vierkant
	Grenspaal
	Vrijheidsboom

INNEEMDE BOMEN vooraf voor te leggen
 Een combinatie van: ES - ES(DOOR) - ELS - K - KASTANJE
 LINDE - ODKEREN - ELS

[illegible][illegible]

LEGENDE RIOLERING

	Riolering afvoer klopputjes kelder
	Riolering regenwater
	Riolering DWA/WC
	Riolering WC
	Pomp- of druk-leiding recuperatie reg.
	Regenwaterpomp
	syfon op n.a. Ø 160


LEGENDE HVAC

-  Verwarming
- Decoratieve verwarming (eloks)
-  Collector VNW
-  Collector KW
-  Vloerverwarming
-  Aansluiting sanitair warm water
- Aansluiting sanitair koud water
-  Aansluiting regenwater
-  Aansluiting aardgas

LEGENDE GRONDPLAN EN SNEDE

	GLAZEN BORSTWERING	
	VERDIEPINGSHOGE PANELEN	
	METSELWERK IN SILIKAATSTEEN	
	PAREMENT METSELWERK	
	METSELWERK IN BETONBLOKKEN	

	SANDWICHELEMENT BETON MET GVLBEKLEDING TEGELS		STALEN BORSTWERING met verticaal metaal spleen
	SANDWICHELEMENT BETON SCHEIDINGSWAND		SANDWICHELEMENT BETON licht gips borst met wic cement
	BETON		LICHTE SCHEIDINGSWAND
	REFERENTIEPUNT		Hoogtepunt afgewerkte vloer
			Hoogtepunt betonvloer

 BOUWER D-BUILD nv per adres mijnwerkhoutaan 8 B-3550 Heusden-Zabber	Plaatsde Omzetter Lijpde Katernde gade	VLAMAS BRABANT B-1970 WEEMBEEK-OPPEM MICHELSEESTEEUWEG 83 T +32 35 36 31 0030000303
ONTPREK BOUW VAN EEN APPARTEMENTSGEBOUW MET TERREINAANLEG		
architect bureau - bouwmateriaal - normale planning - bouwmethodiek - veiligheid aspecten - inspraak		
 S I N D S 1 9 8 1		
verhuurderinfolia 12, Deurne 7000 12, Deurne 7000	Houderinfolia Bus 15 B-3010 Herent 12, Deurne 7000 12, Deurne 7000	T 011 713 90 90 F 011 713 90 91 2.000 - 3.000 2.000 - 3.000
6 1/2 gade 12, Deurne 7000		6 1/2 gade 12, Deurne 7000

[illegible]