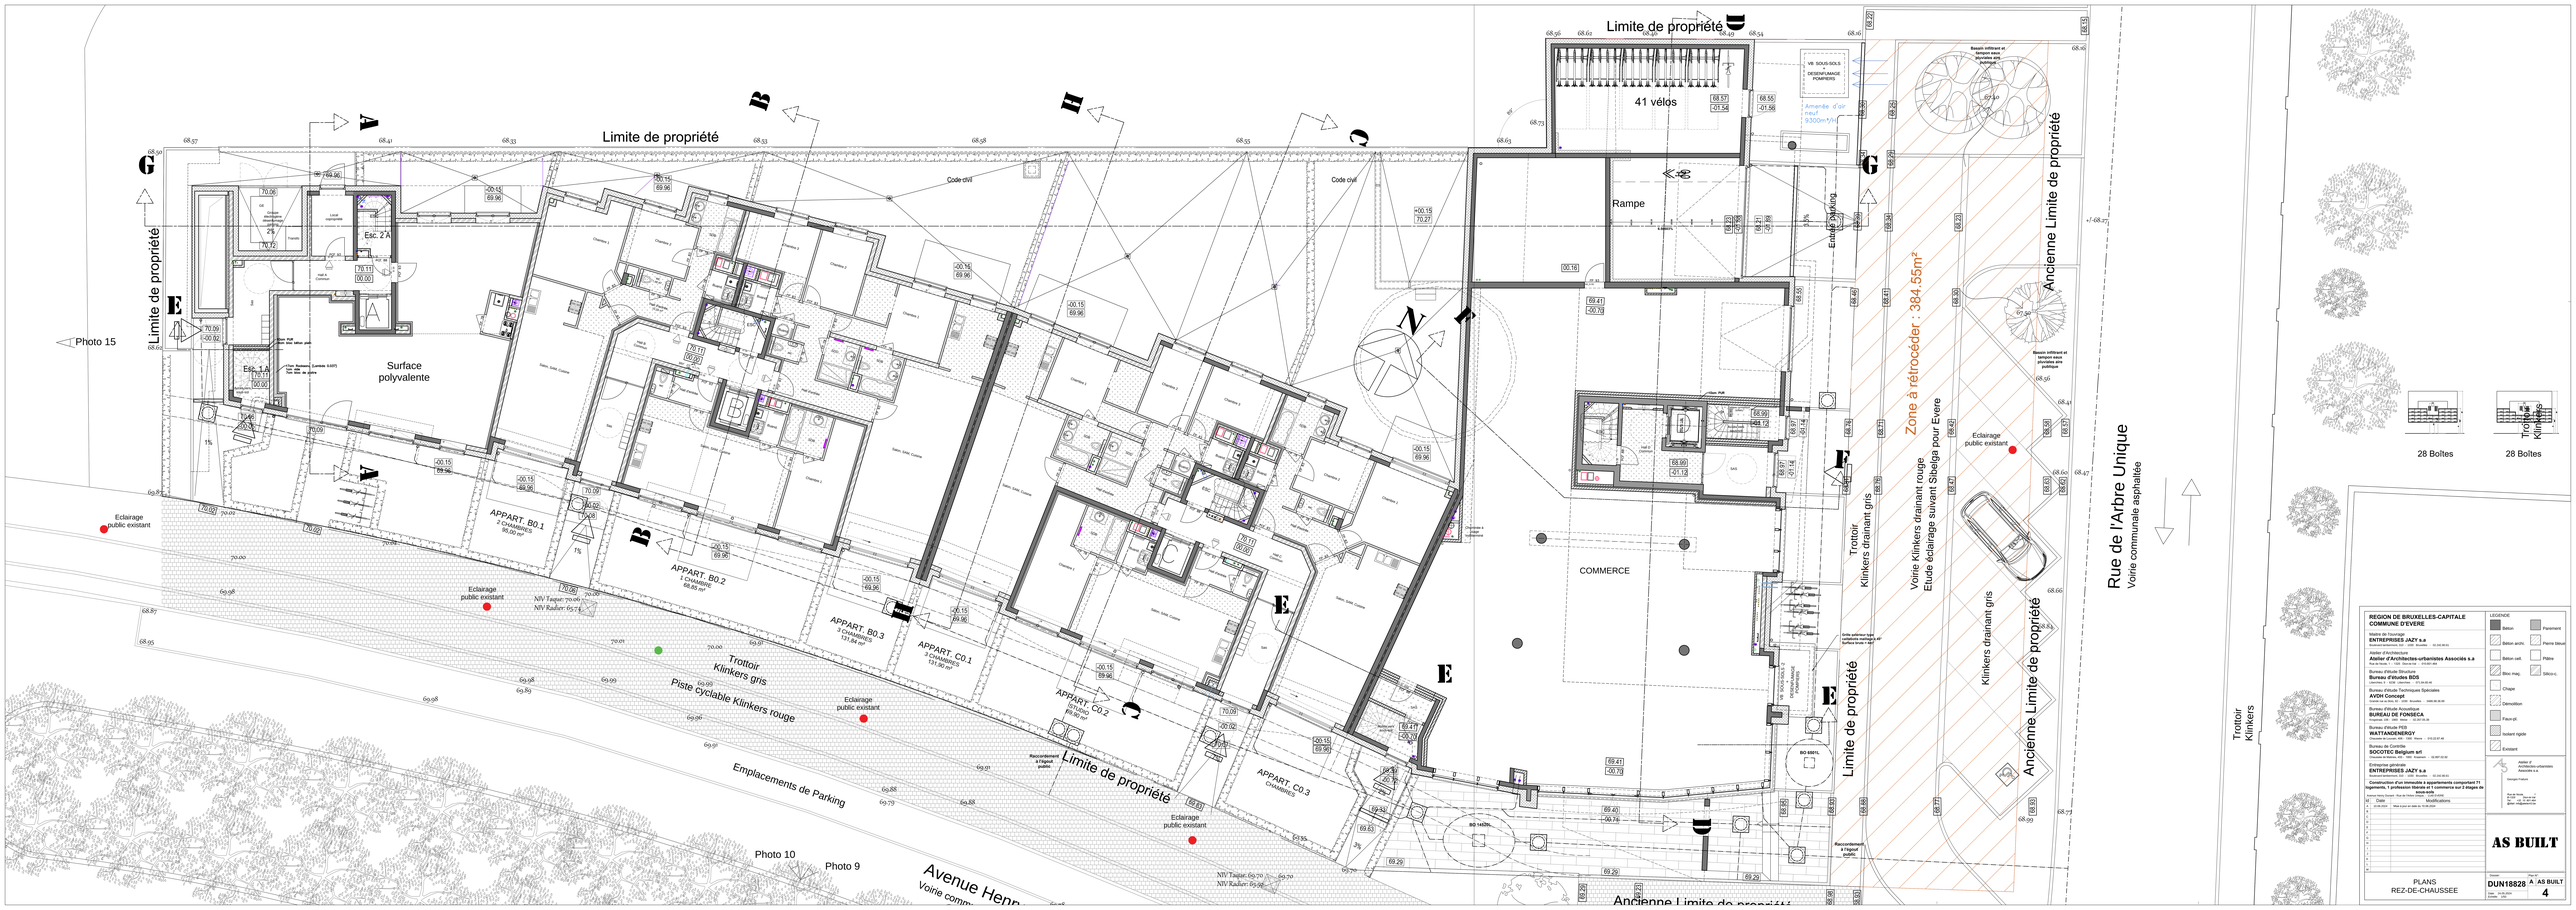
Limite de propriété
Limite de propriété
Limite de propriété
Limite de propriété
Ancienne Limite de propriété
Ancienne Limite de propriété
Code civil
Code civil
Photo 15
Surface polyvalente
Esc. 1 A
Esc. 2 A
APPART. B0.1
2 CHAMBRES
APPART. B0.2
1 CHAMBRE
APPART. B0.3
3 CHAMBRES
APPART. C0.1
2 CHAMBRES
APPART. C0.2
1 CHAMBRE
APPART. C0.3
3 CHAMBRES
41 vélos
Rampe
COMMERCE
Entrée Livreur
Zone à rétrocéder : 384.55m²
Voirie Klinkers drainant rouge
Etude éclairage suivant Sibelga pour Evere
Klinkers drainant gris
Trottoir
Klinkers drainant gris
Trottoir
Klinkers gris
Piste cyclable Klinkers rouge
Emplacements de Parking
Avenue Henri
Voirie commu
Rue de l'Arbre Unique
Voirie communale asphaltée
Trottoir
Klinkers
Eclairage public existant
Photo 10
Photo 9
NIV Taupe: 69.70
NIV Radier: 69.96
Raccordement à l'égout public
Bassin infiltrant et tampon eaux pluviales eaux publiques
VR SOUS-SOLS
DESENFUMAGE POMPIERS
Amenée d'air neuf 8300m³/h
Grille piétonne type Mabelio modèle 2 40° surface libre 0.4m²
BO 5501L
BO 1402RL
Chaudière à condensation
Chaudière à condensation
Local compteurs
Local compteurs
Local poubelles
Local poubelles
Local vélos
Local vélos
Local vélos