




gemeente TERNAT
Stationsstraat 174a
sectie A nr. 366a4

ontwerp aanvraag tot regularisatie

architect	opdrager / bouwheer	voor akkoord tot uitvoering
Etienne Coffé Kelerberg 80 - 1730 Asselt tel.: 027 452 79 97 fax.: 027 452 52 22	MARKA N.V. A. De Feytsstraat 45 1740 TERNAT	
SNEDE AB		
datum	gewijzigd	schaal
24-03-1995		1/50
		plan
		RA/03
		dossier
		9411

Gezien om gevraagd te worden bij
onsa bevestiging van 21/5/1995
Op bevel,
Nemans het College
De Secretaris
Burgemeester

SNEDE AB

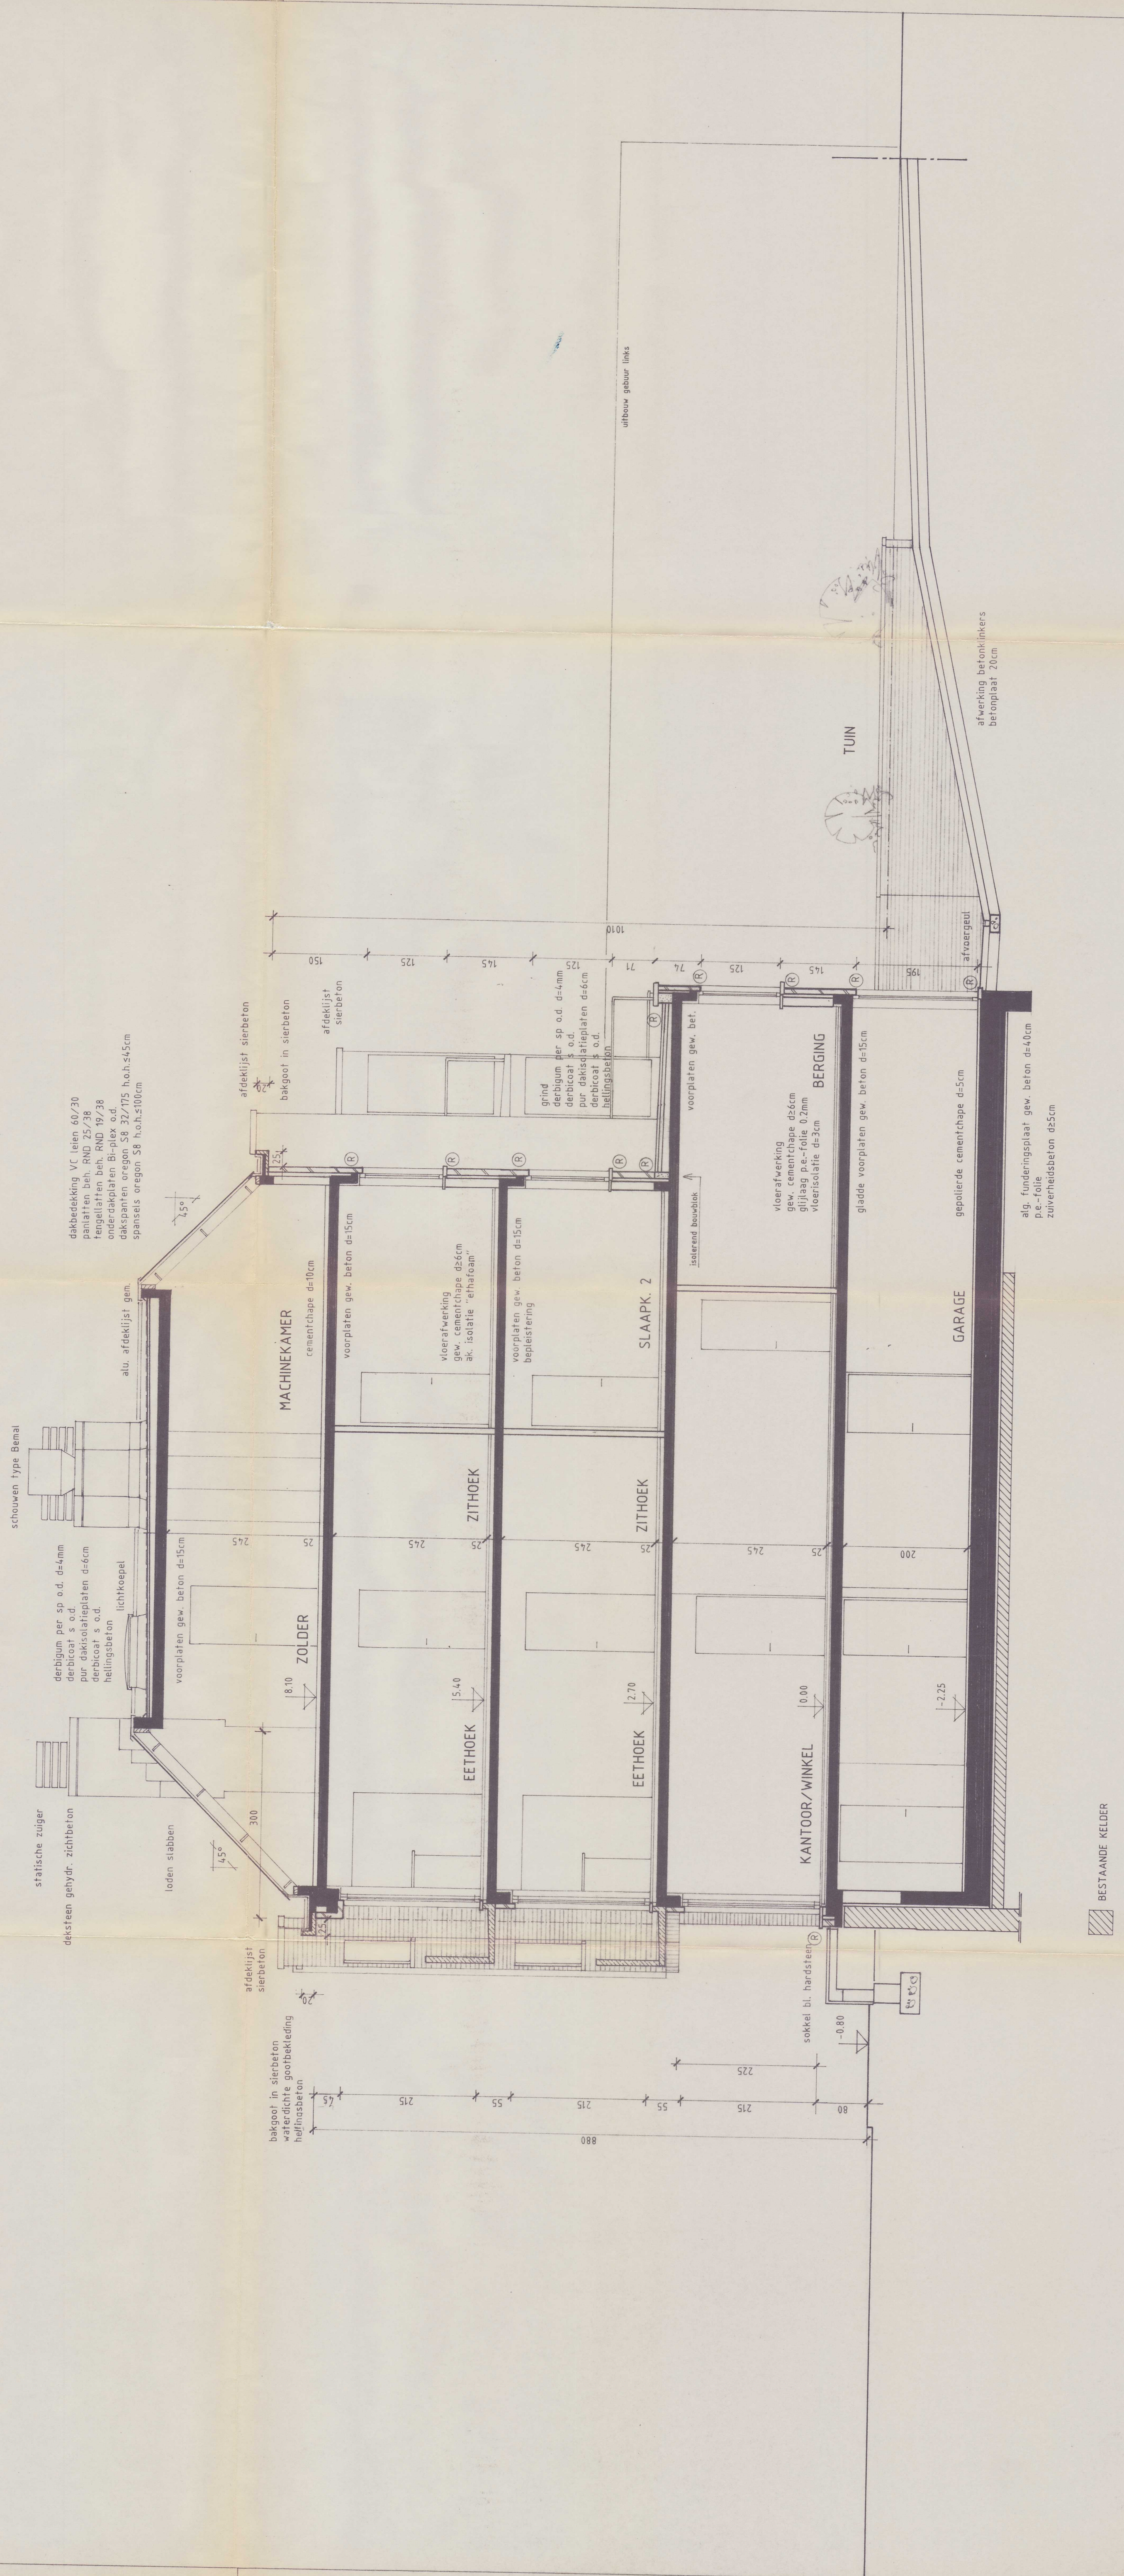

BESTAANDE Kelder