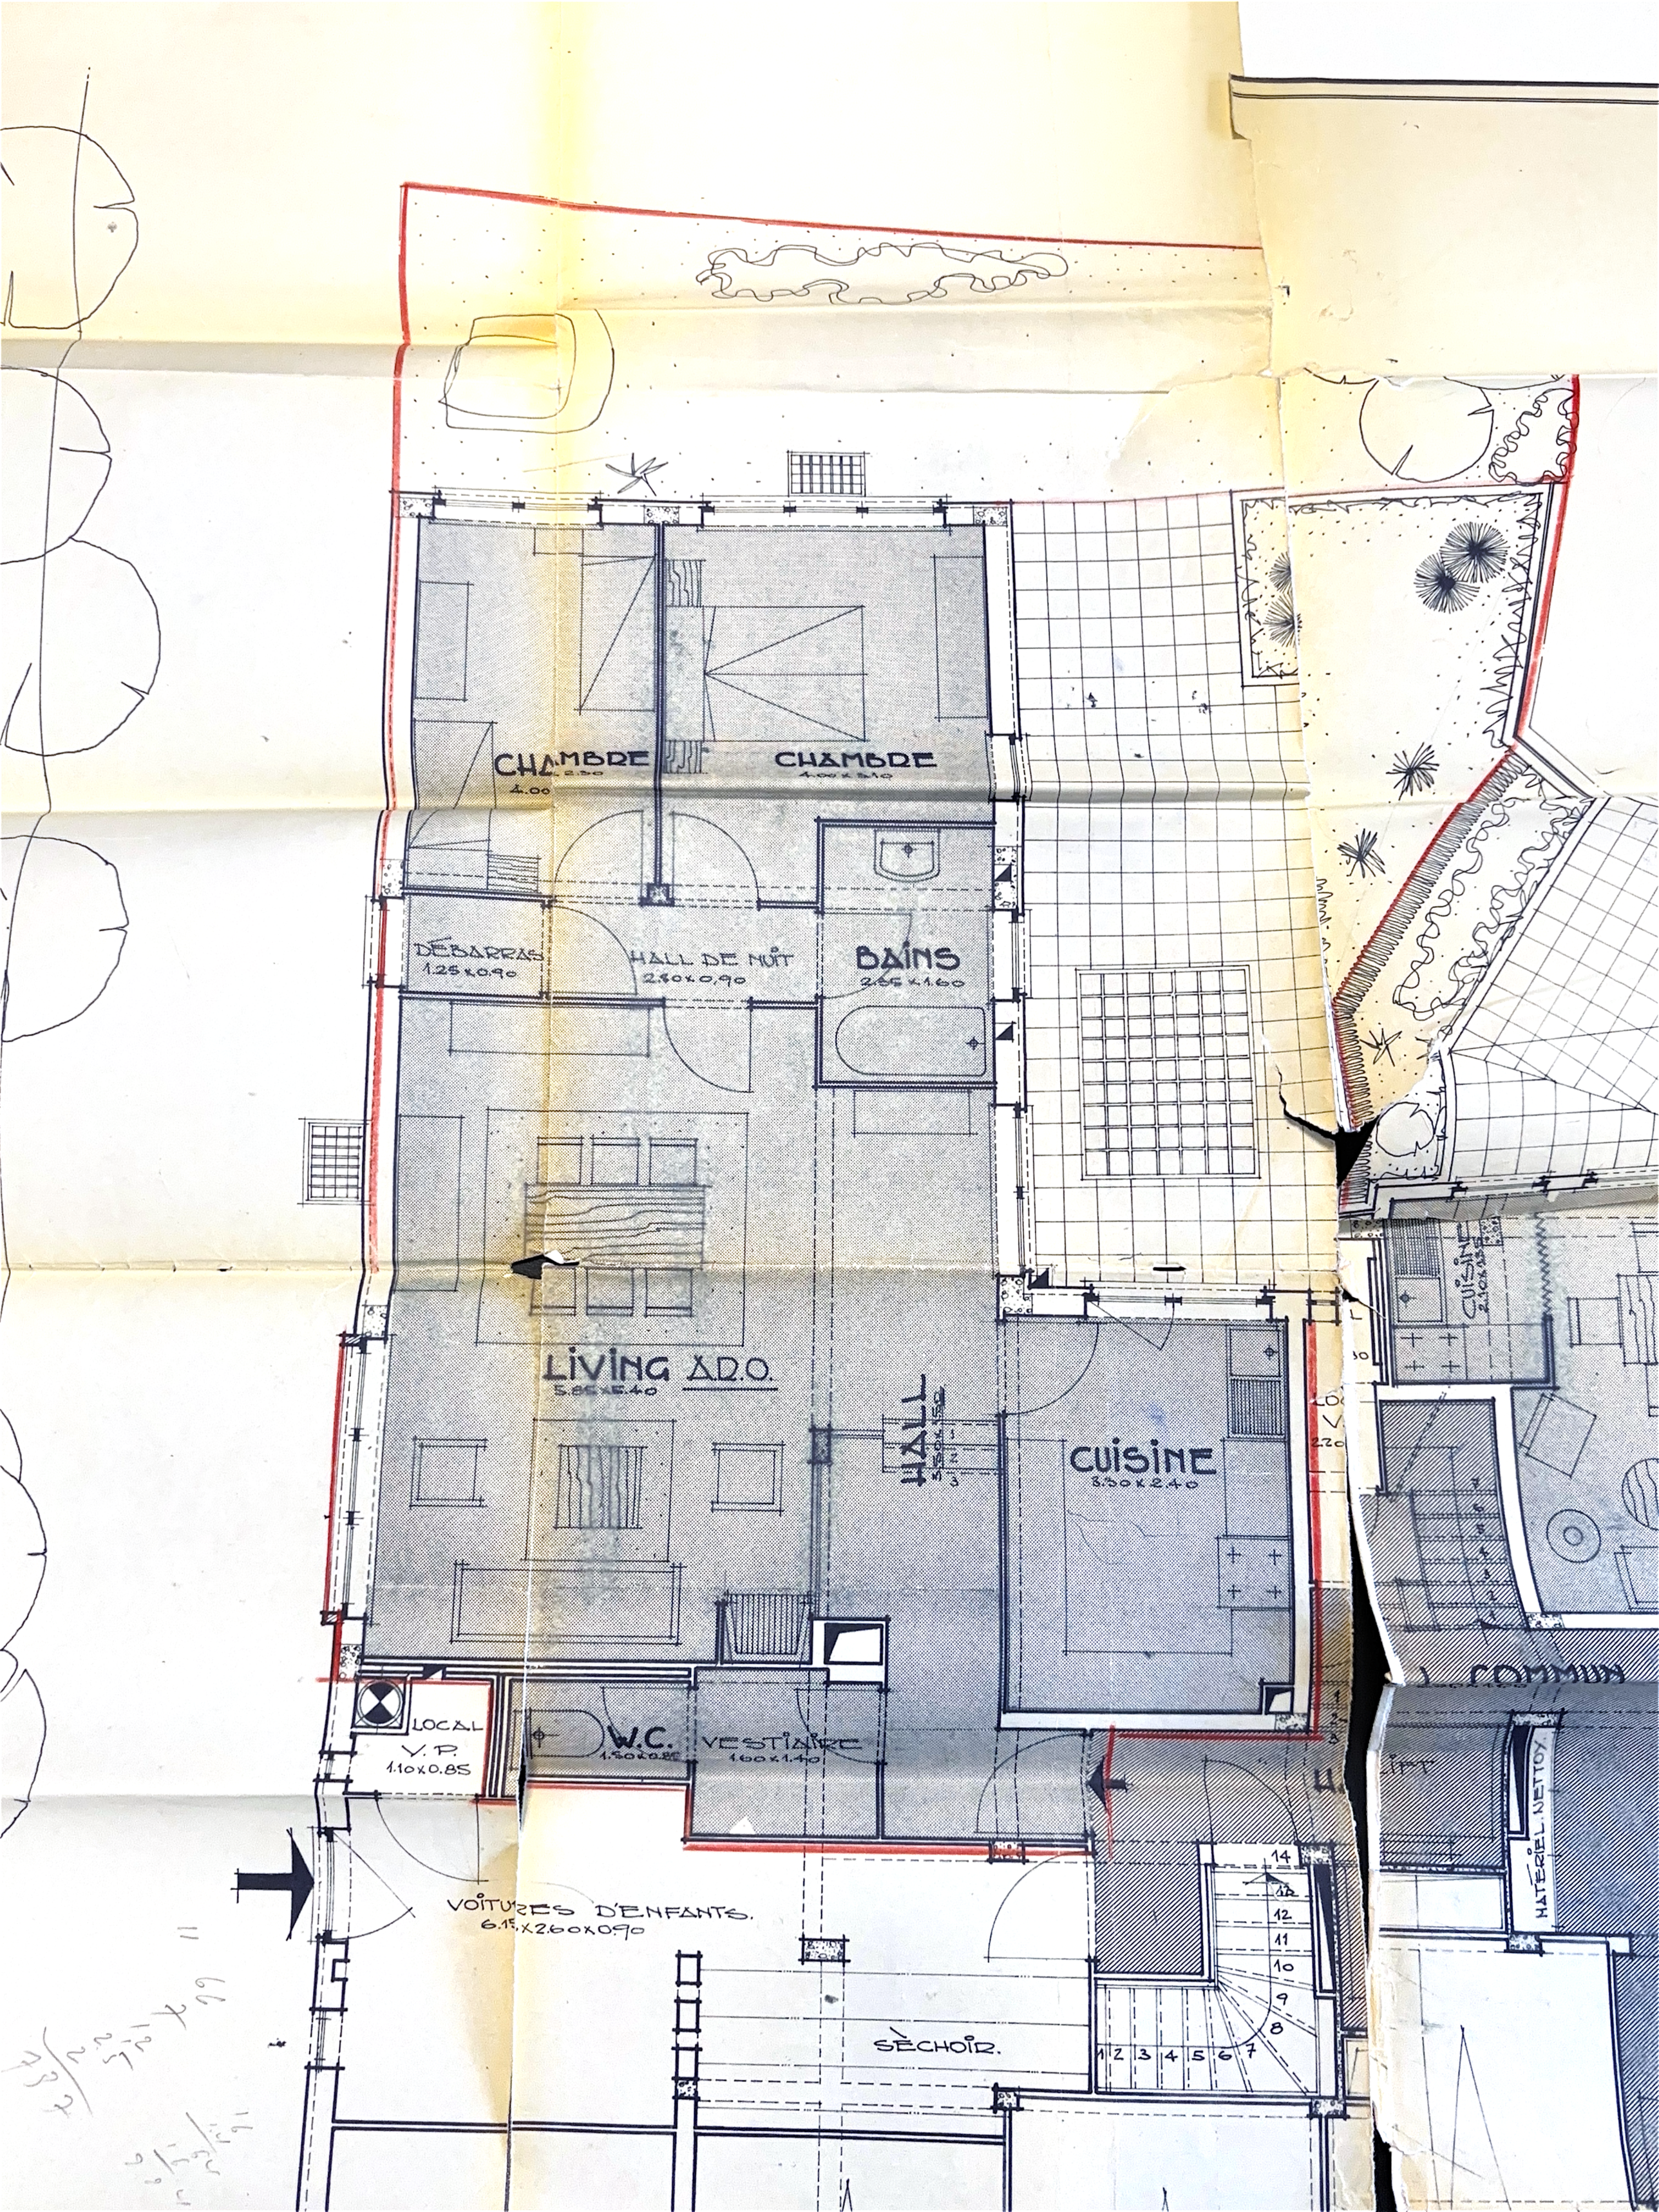
CHAMBRE
4.00
CHAMBRE
DÉBARRAS
1.25 x 0.90
HALL DE NUIT
2.80 x 0.90
BAINS
2.65 x 1.60
LIVING A.D.O.
5.65 x 5.40
HALL
CUISINE
3.50 x 2.40
CUISINE
2.10 x 3.15
COMMUN
LOCAL
V.P.
1.10 x 0.85
W.C.
1.50 x 0.85
VESTIAIRE
1.60 x 1.40
VOITURES D'ENFANTS.
6.15 x 2.60 x 0.90
SÉCHOIR.
MATÉRIEL NETTOY.
14
13
12
11
10
9
8
1 2 3 4 5 6 7